





Overzicht situatie:
Schaal : 1:500

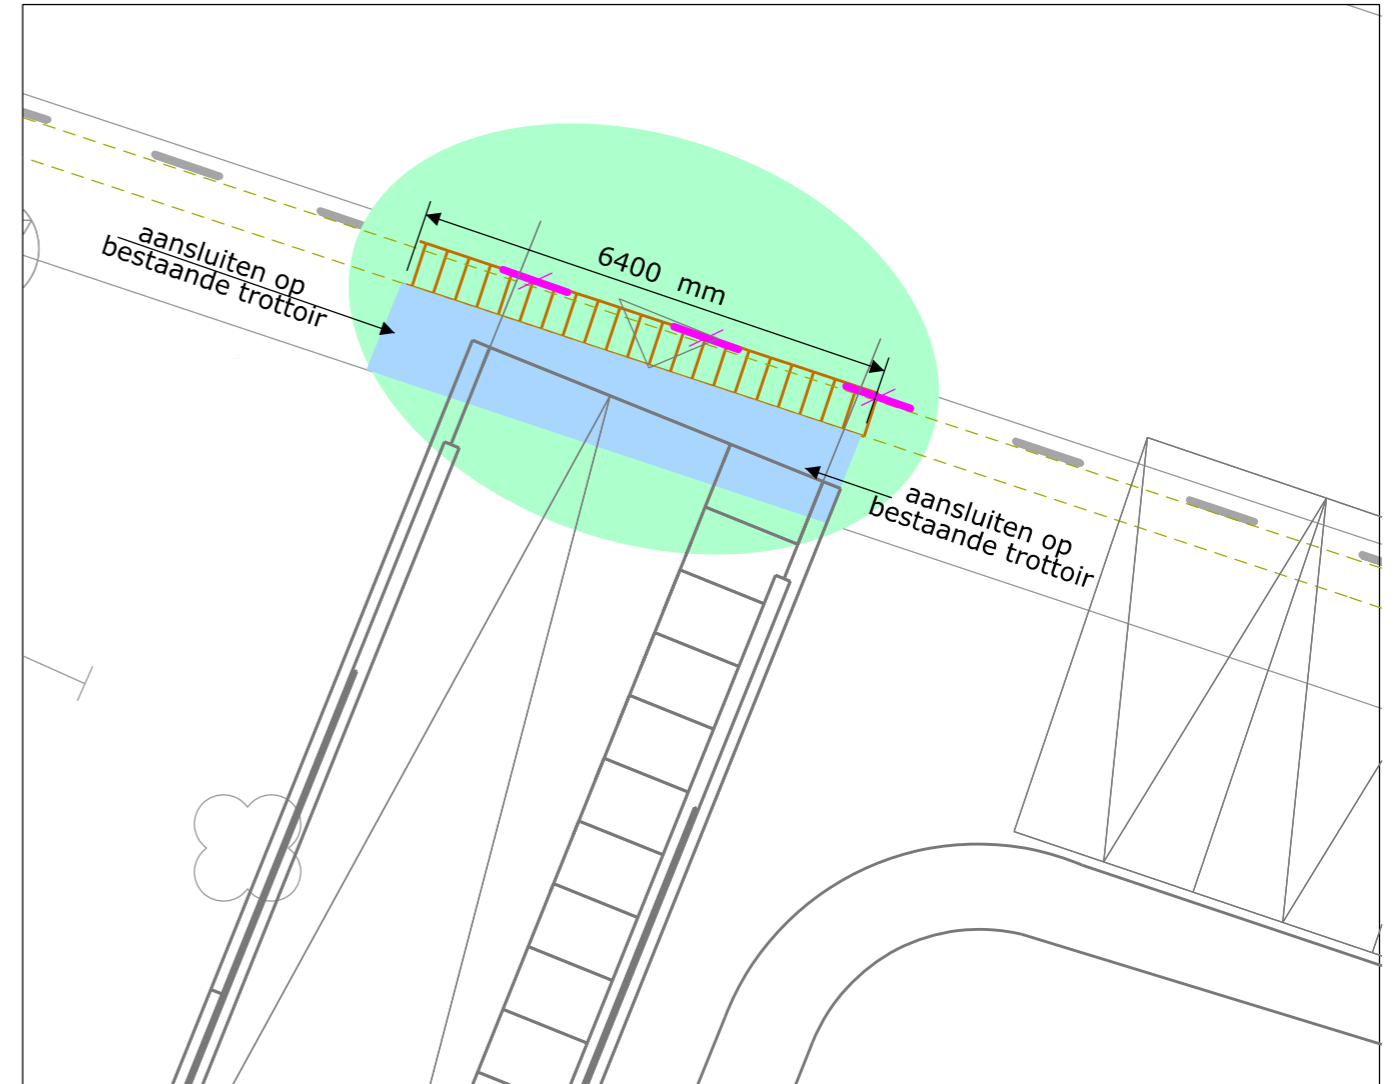

Aanbreng nieuwe inrit:
Schaal : 1:100

Legenda:

-  verwijderen bestaande tegels (30x30x45 mm, kl. grijs)
+ profiel aanbrengen
+ aanbrengen inrit tegels (150 x300 x 80 mm; elleboogverband)
-  verwijderen bestaande stootbanden
-  aanbrengen nieuwe inritbanden (600x200x300 mm)
+ streklaag aanbrengen

** UITGANGSPUNT INRIT IS OP BASIS VAN EEN VERHOOGD TROTTOIR.

Nieuwegein



OPENBAAR DOMEIN

Tekeningnummer: IBGRY-Jw-INR-00033
Getekend : LV vd Ven Datum : 14-03-2018
Schaal : 1 : 500 Formaat : A3

Jutphaas Wijkersloot - Herenstraat (HN locatie)
Aanvraag nieuwe in-uitrit