


BIJLAGE OMGEVINGSVERGUNNING

Behorend bij besluit met zaaknummer: **699517/732214**

20-9-2018

Legenda

Noordstedeweg nabij HN lokatie

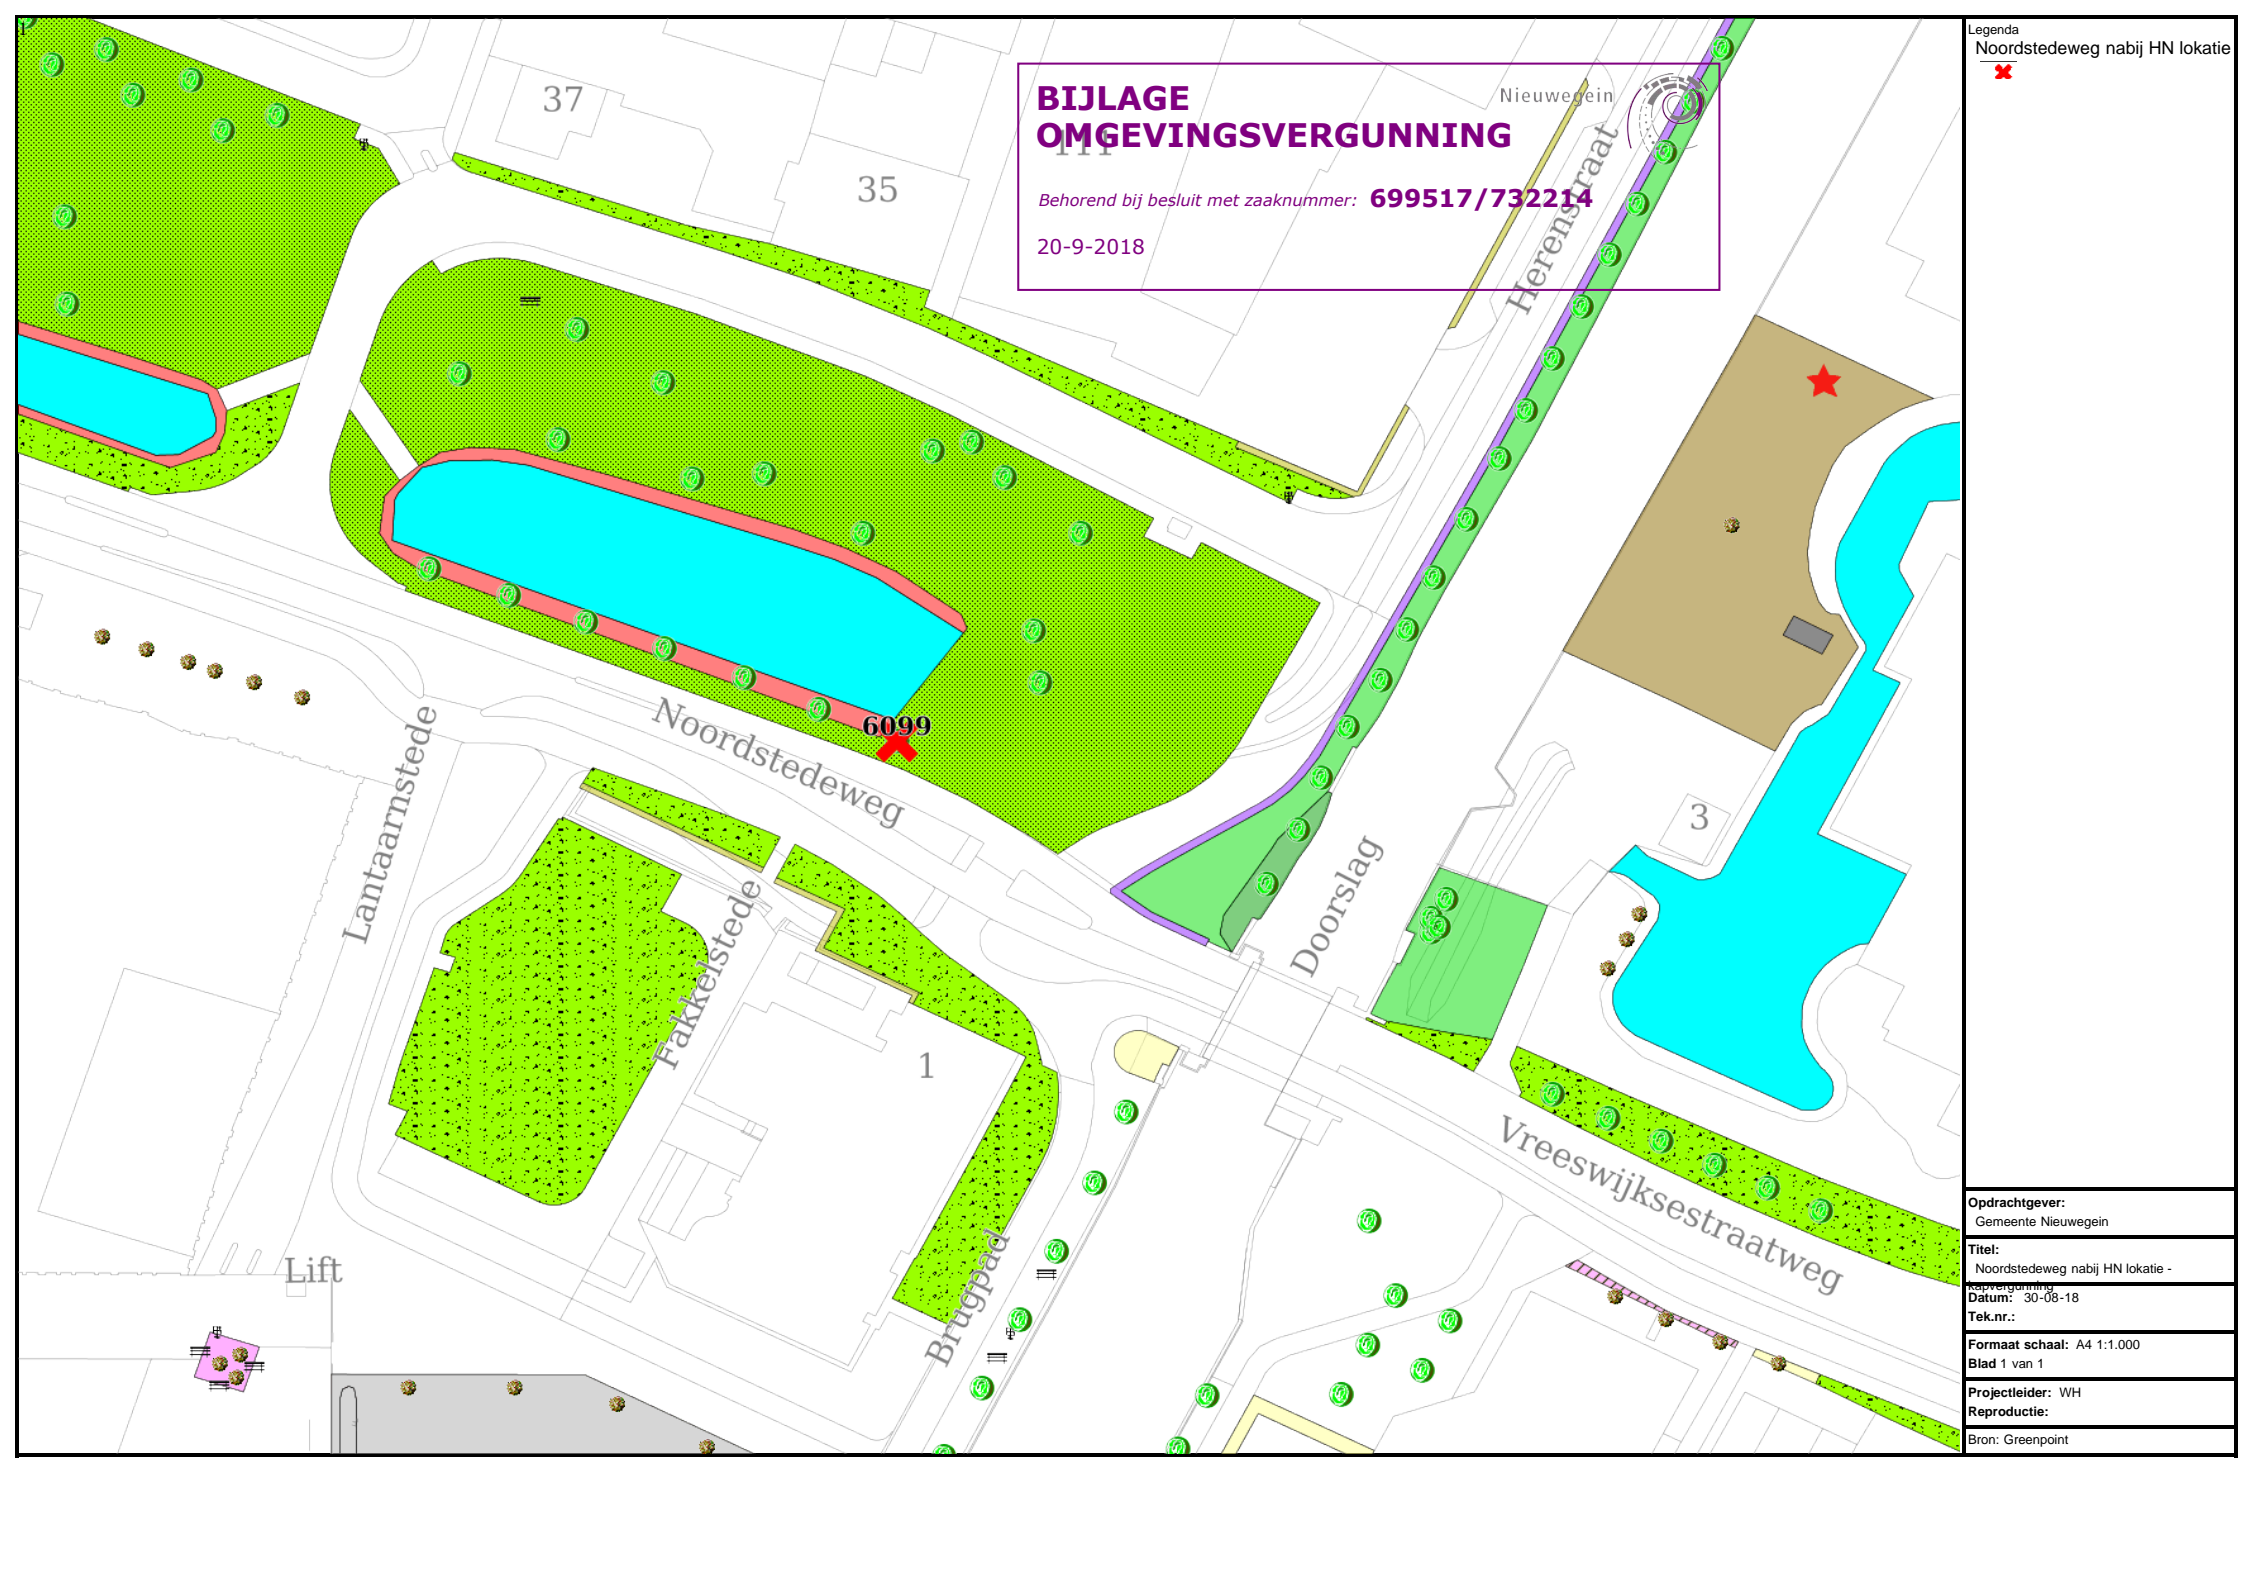

Opdrachtgever:
Gemeente Nieuwegein

Titel:
Noordstedeweg nabij HN lokatie -

Opveiliging

Datum: 30-08-18

Tek.nr.:

Formaat schaal: A4 1:1.000

Blad 1 van 1

Projectleider: WH

Reproductie:

Bron: Greenpoint