




Detail Mindervalide oversteek
schaal 1:50

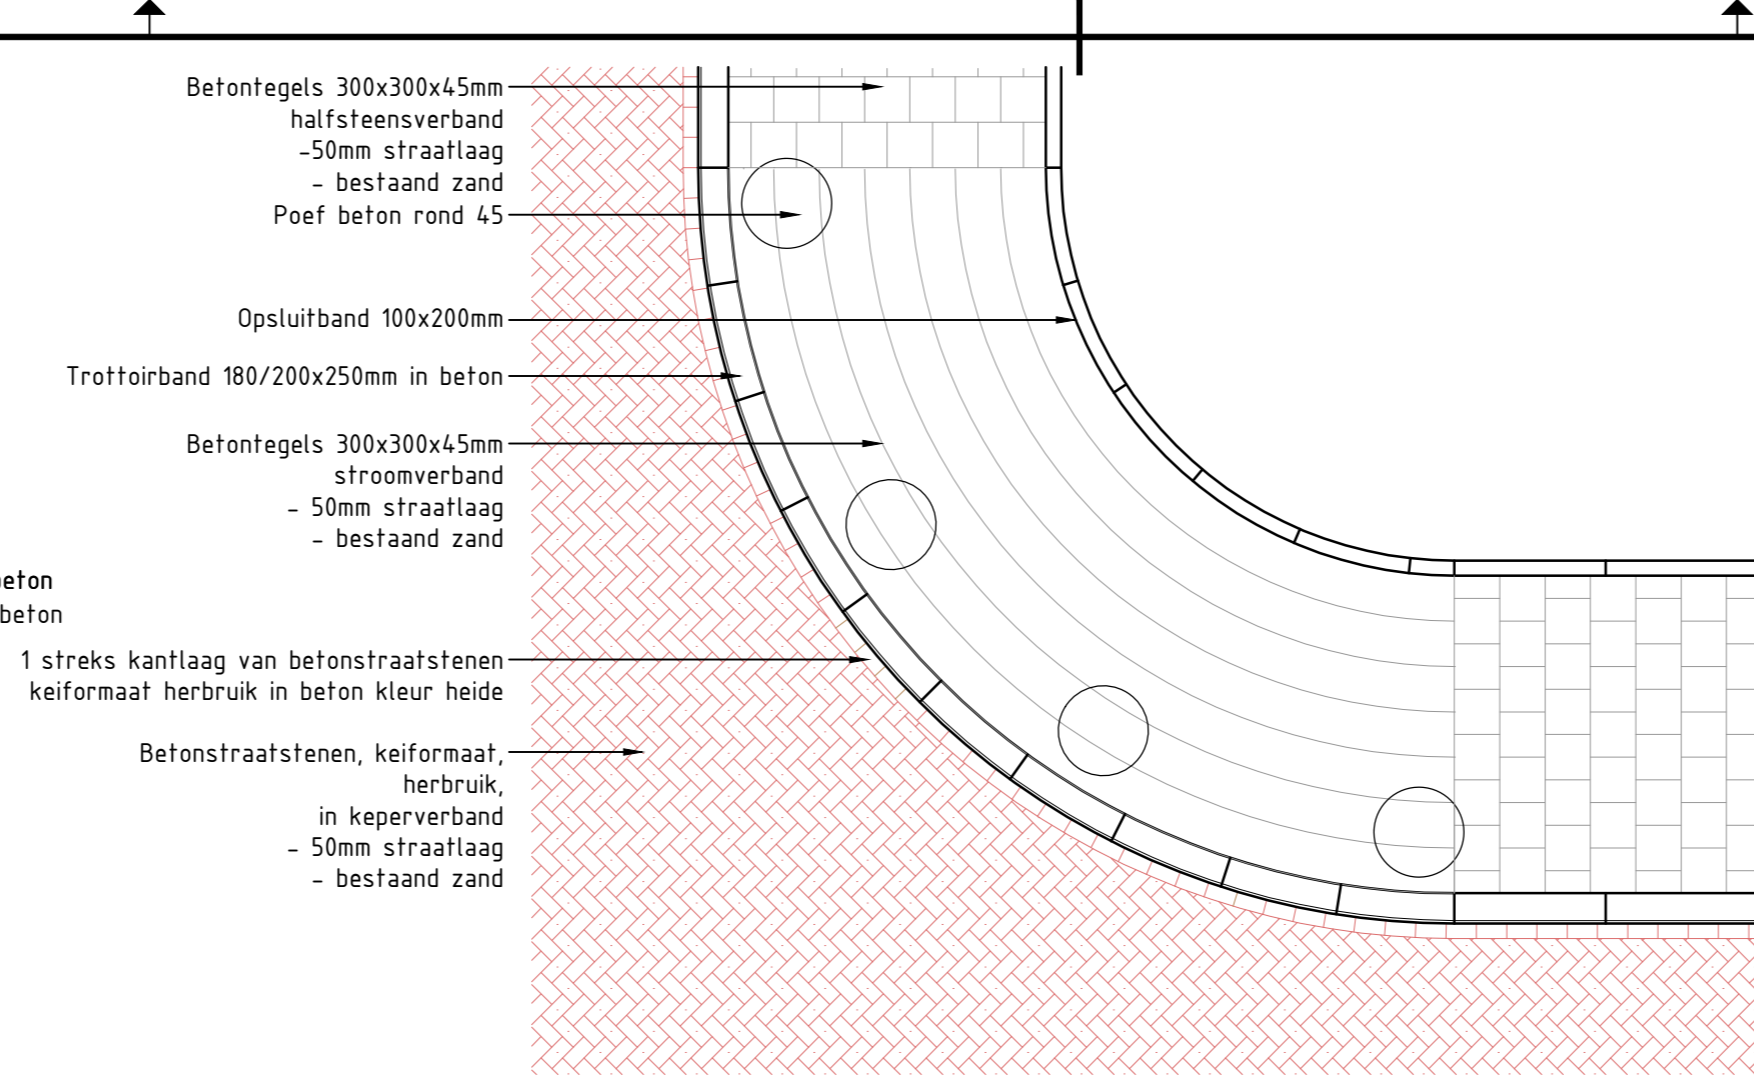


Detail hoekoplossing trottoir bochten
schaal 1:50

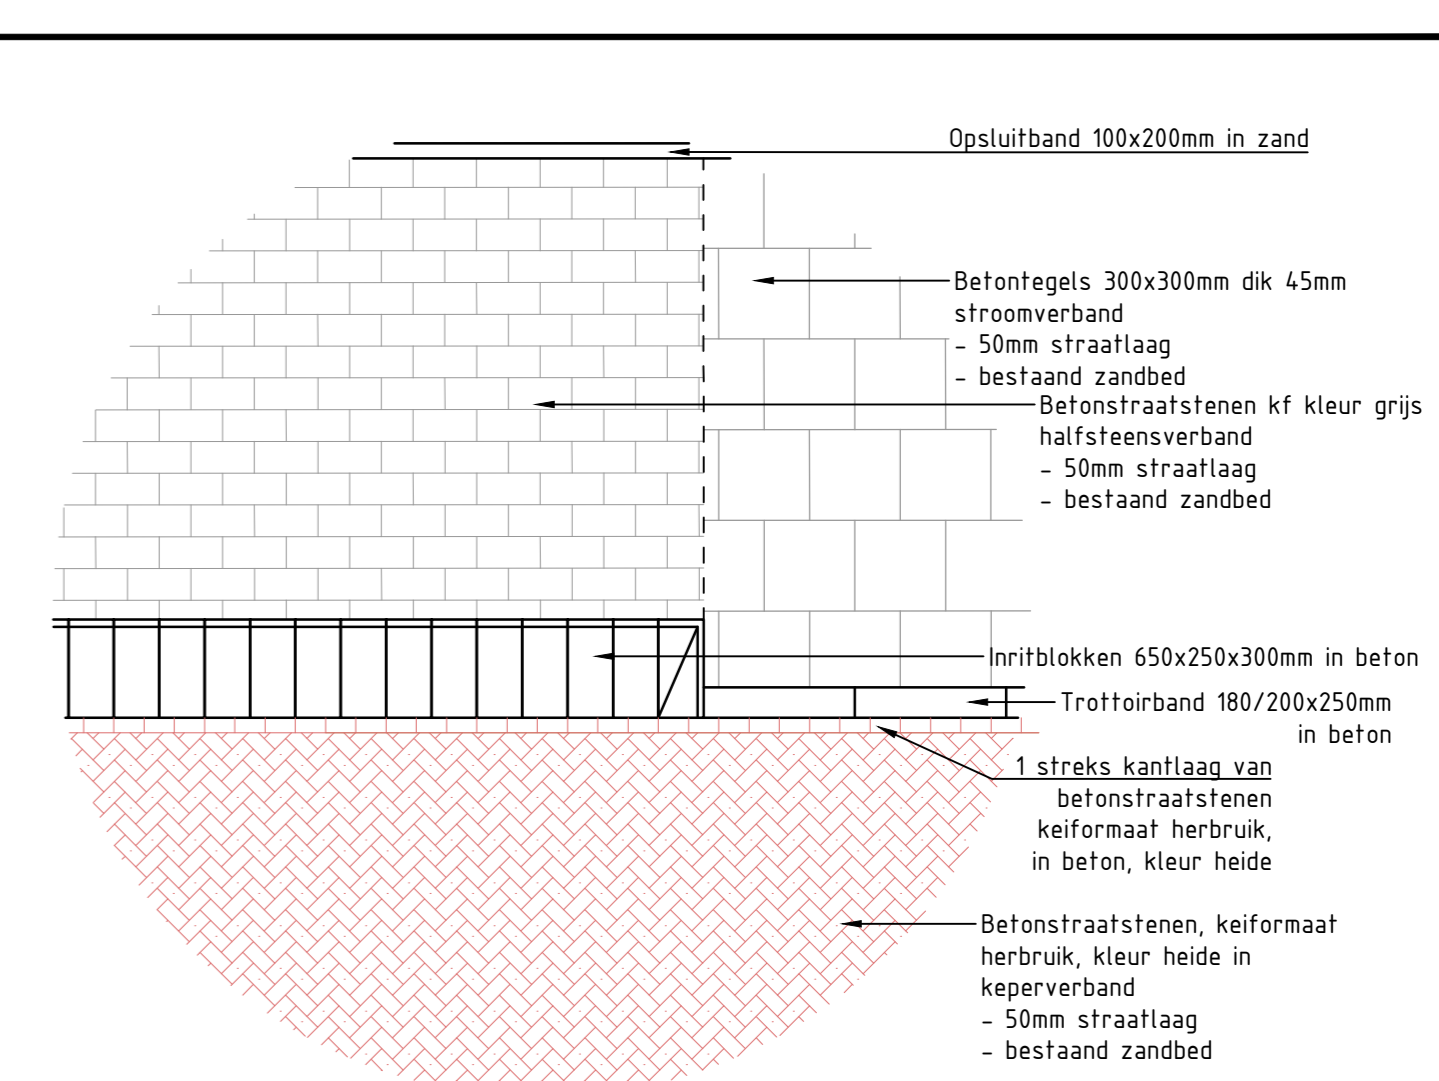

Detail inrit
schaal 1:50

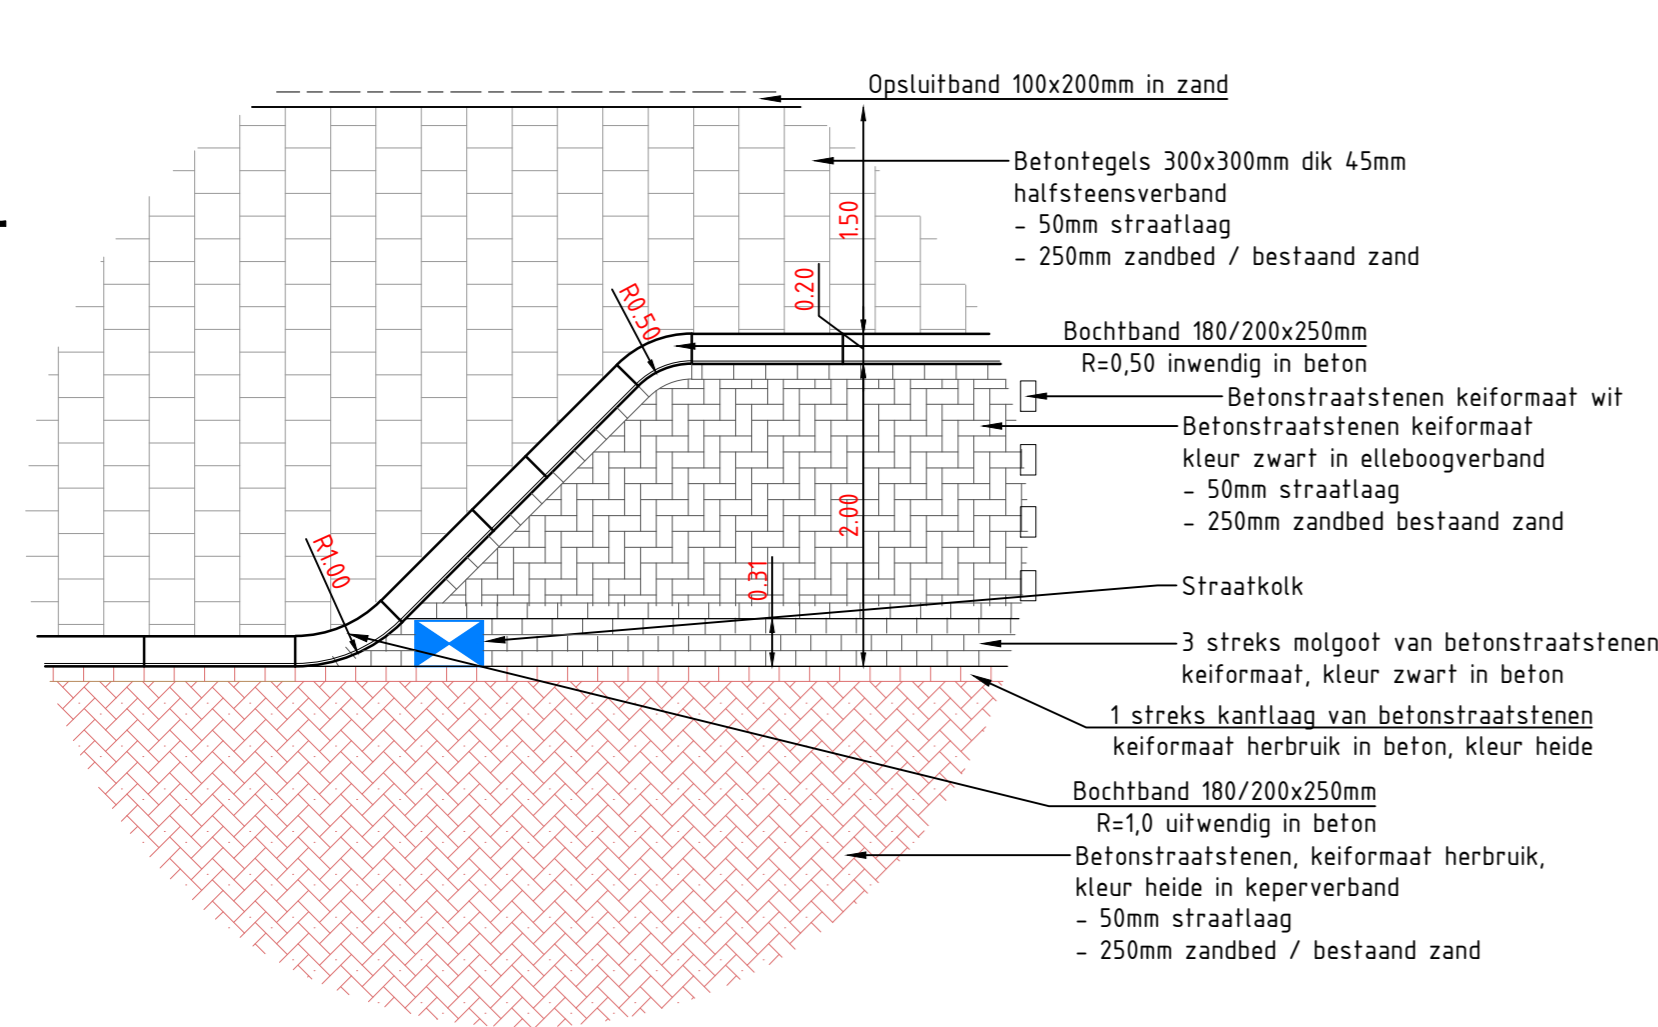

Detail langsparkeren & trottoir
schaal 1:50

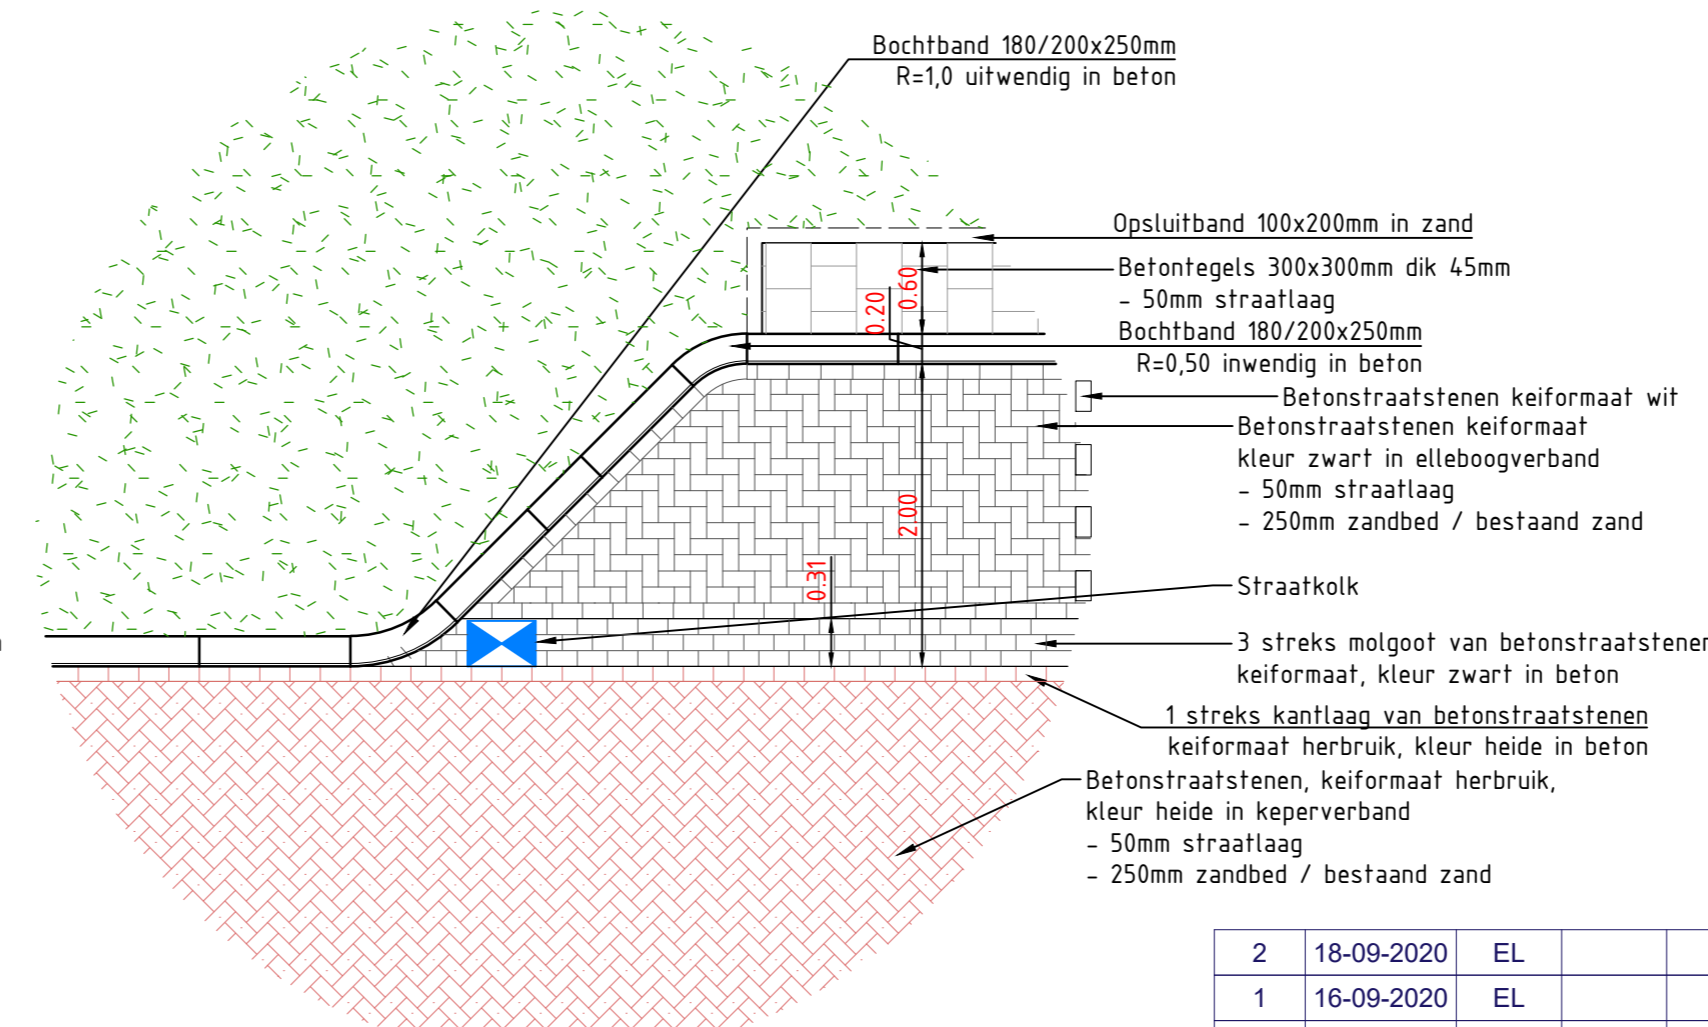

Detail langsparkeren met uitstapstrook
schaal 1:50

2	18-09-2020	EL			Definitief
1	16-09-2020	EL			Definitief
0	24-07-2020	EL			1e concept
versie:	datum:	getekend:	gecontroleerd:	vrijgegeven:	omschrijving

Oprachtgever:
Gemeente Nieuwegein

project:
Herinrichting Wattbaan en de Plettenburg te Nieuwegein

onderdeel:
Nieuwe situatie verhardingen Details

tekeningnummer:
2020057-402-TEK

projectnummer:
2020057

Bestek
Definitief

formaat:
A2

schaal:
1:50

blad:
2 van 2

Bezoekadres:
Productieweg 1
6045 JC Roermond

Bezoekadres:
Pettelaarpark 106
5216 PR 's-Hertogenbosch
www.cleverland.nl



Cleverland