


LEGENDA (BLAD 02)

- Terrain derden (o.b.v. grenzen GBKII & kadaster)
- Grondgebruik door derden van gemeentelijk eigendom
- Werkgrens
- Scheidinglijn verhardingsmaterialen
- Aanbrengen groenvoorziening; sierplantsoen - Rosa 'Bijenweelde rood'
- Verbeteren groenvoorziening; grasveld - m.b.v. doorfrezen en/of diepspitten
- Aanbrengen ridedring; afdekking inspectieputten, type 313 VEPRO
- Aanbrengen ridedring; straatkolken STR9737 & trottoirkolken TRK4717
- Aanbrengen ridedring; kolkaansluitleiding PVC ø125 mm kleur grijs (op kolk)
- Aanbrengen bebording; diverse samenstellingen straatnaambord
- Aanbrengen straatmeubilair; schampblokken (LxBxH) 600x500x400 mm
- Bijzonder straatmeubilair; handhaven & te verplaatsen lichtmasten (DOOR DERDEN)
- Aanbrengen elementenverharding; BSS (KF) streklagen in bocht, kleur grijs
- Aanbrengen elementenverharding; BSS (KF) elleboogverband, kleur grijs
- Aanbrengen elementenverharding; BSS (KF) keperverband, kleur heldepaars
- Aanbrengen elementenverharding; BSS (KF) elleboogverband, kleur zwart
- Aanbrengen elementenverharding; BSS (KF) markering 0,21-0,21-0,105 onderbroken streep, kleur wit
- Aanbrengen elementenverharding; betontegels 15x30x8,0 cm stroomlagenverband, kleur grijs
- Aanbrengen elementenverharding; betontegels 15x30x8,0 cm elleboogverband, kleur grijs
- Aanbrengen elementenverharding; betontegels 15x30x8,0 cm elleboogverband, kleur rood
- Aanbrengen elementenverharding; betontegels 30x30x8,0 cm halfsteensverband, kleur grijs
- Aanbrengen elementenverharding; BSS (KF) molgoot 3 streklagen, kleur grijs
- Aanbrengen elementenverharding; BSS (KF) molgoot 3 streklagen, kleur zwart
- Aanbrengen kantopslating; betonband 8x20 cm, kleur grijs
- Aanbrengen kantopslating; betonband 10x20 cm, kleur grijs
- Aanbrengen kantopslating; betonband 15x25 cm, kleur grijs
- Aanduiding verlaagde banden
- Aanbrengen kantopslating; betonband 18/20x25 cm (incl. bochtbanden en hoekoplossingen), kleur grijs

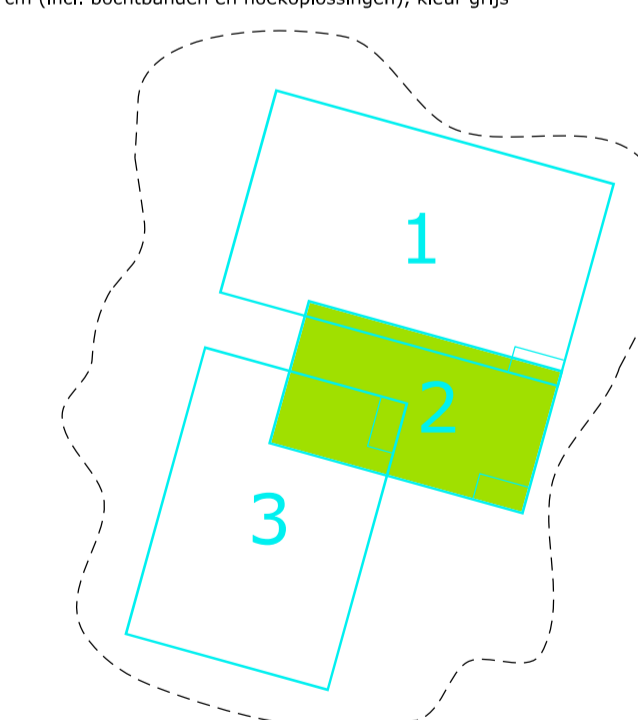

M. de Boer	Aanpassing i.c.m. check tekenwerk voor bestekvoorbereiding	02-09-2022	C
M. de Boer	Aanpassing concept tekeningen n.a.v. controle beheer-vakgroepen	01-07-2022	B
Openbaar Domein	Eerste uitgave	zie tekeninghoofd	A
Getekend:	Gewijzigd:	Datum:	AVZ

Nieuwegein

OPENBAAR DOMEIN

Getekend : M. de Boer
 Datum : 22-04-2022
 Controle : MBo d.d.: 01-07-2022
 Pl. : R. Pilsen
 Akkoord : d.d.:

DE WIERS (bestektekening - blad 02 van 03)
Herstraten Montageweg / Industrieweg / Constructieweg - toekomstige situatie

Tekeningnummer IB-Wz-3FT-00008	Besteknummer 2022-B012	Schaal 1:250	Formaat 594*1051 mm
-----------------------------------	---------------------------	-----------------	------------------------

postadres: Postbus 1, 3430 AA Nieuwegein bezekadres: Stadplein 1, 3431 LZ Nieuwegein tel. 14 030 website: www.nieuwegein.nl