




Legenda


-  Bestrating voetgangersgebied
-  Bestrating weg (woonerf)
-  Parkeervakken grastegels
-  Beplanting tot 150 cm
-  Beplanting vanaf 150 cm
-  Gras
-  Bestaande boom
-  Nieuwe boom
-  Boom kappen
-  Bloembollen
-  Speeltuin, nog in te vullen
-  Bankjes met afvalbak
-  Ondergrondse containers (grijs is bestaand, rood is nieuw)

Referentiebeelden

Bestrating voetgangersgebied

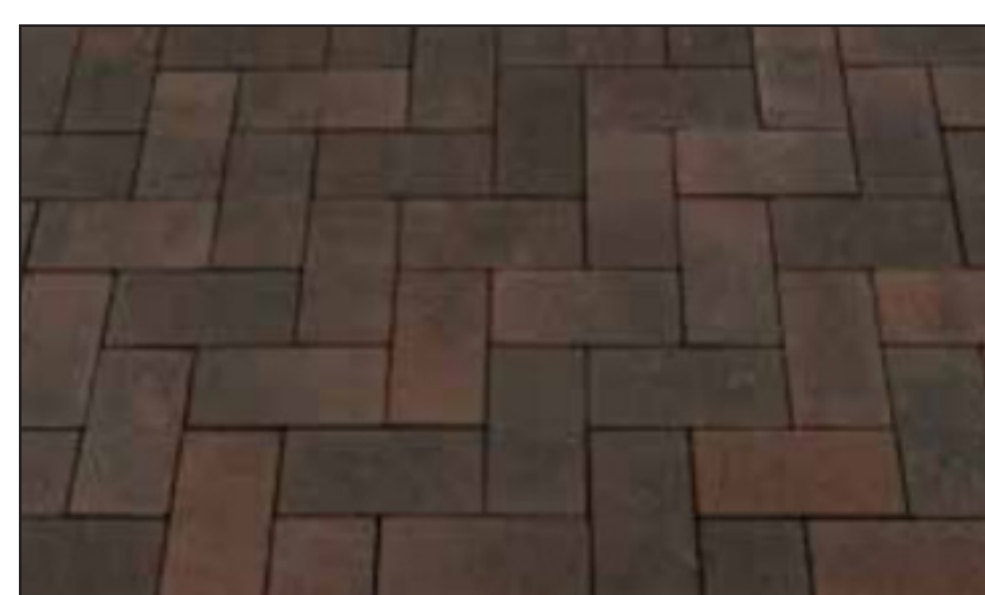

Parkeervakken grastegels

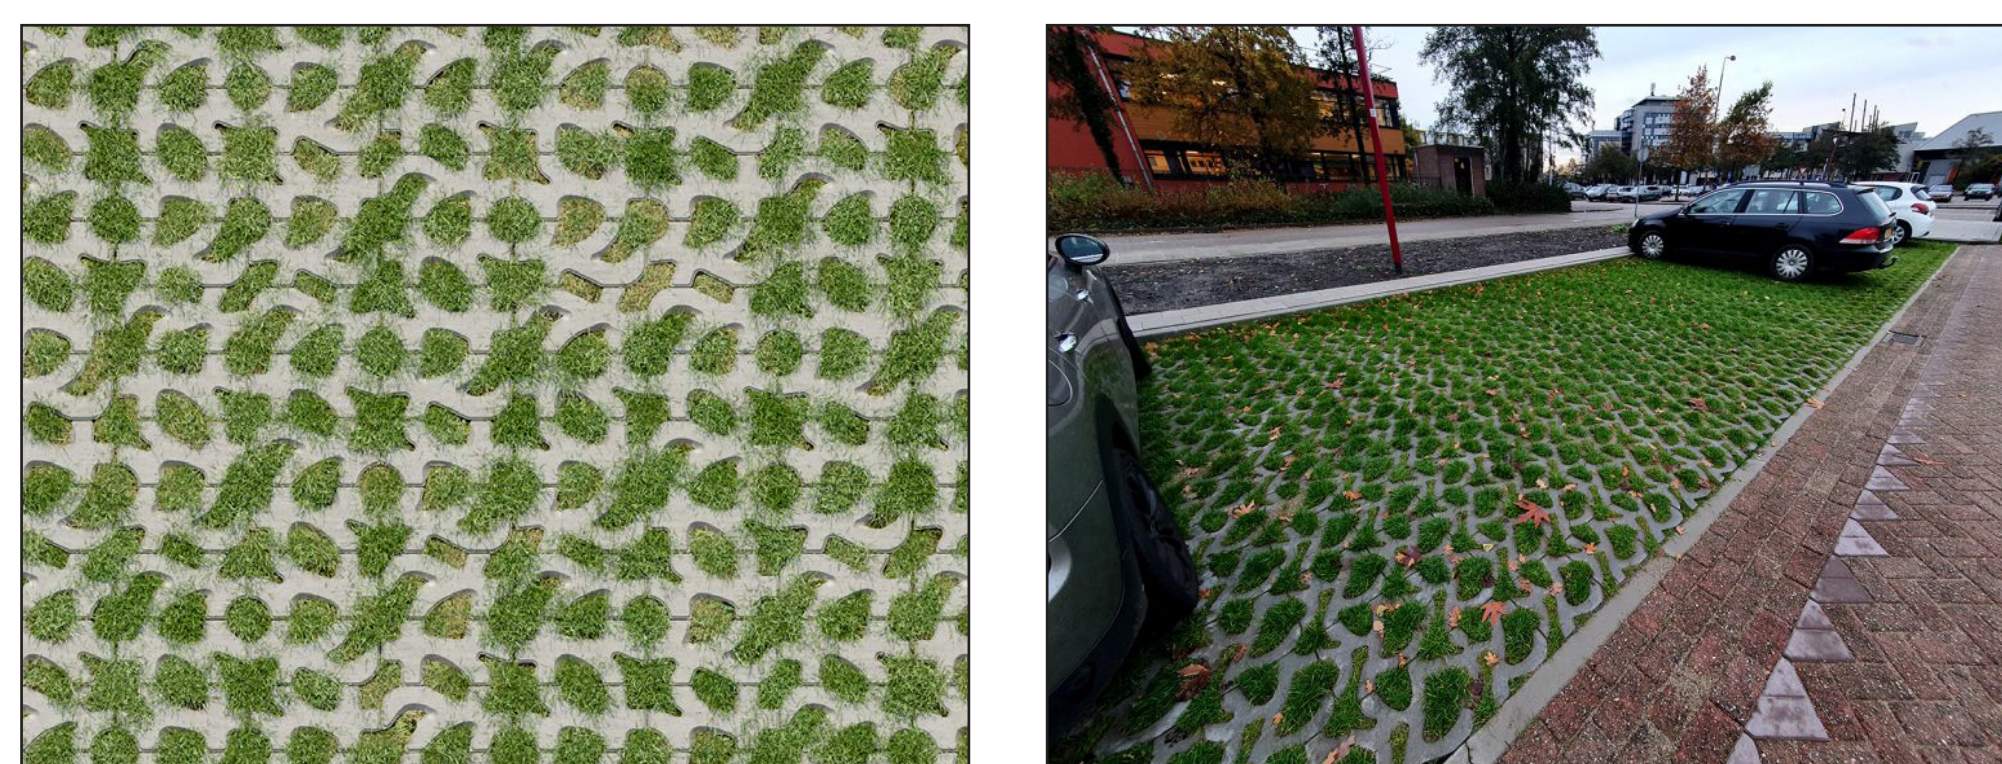

Kleurrijke beplanting



Bloembollen



Opgang brug - cortenstaal

De Kloosterdrift

Hier gaan we maximaal vergroenen. Er komen nieuwe plantvakken met kleurrijke beplanting. De parkeerplaats aan de Barnsteendrift wordt vergroend met grastegels in de parkeervakken en in de bermen planten we nieuwe bomen en bloembollen.

De opgang naar de Kloosterbrug wordt opgenknapt, de oude betonnen keermuurtjes vervangen we door roestkleurige stalen keermuren.

