
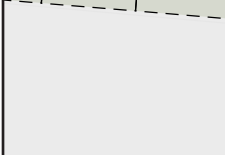
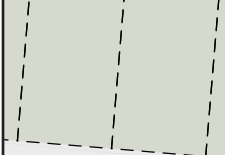













## Legenda



-  Bestrating voetgangersgebied
-  Bestrating weg (woonerf)
-  Parkeervakken grastegels
-  Beplanting tot 150 cm
-  Beplanting vanaf 150 cm
-  Gras
-  Bestaande boom
-  Nieuwe boom
-  Boom kappen
-  Bankjes met afvalbak
-  Ondergrondse containers (grijs is bestaand, rood is nieuw)
 
## Referentiebeelden

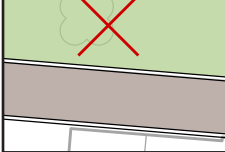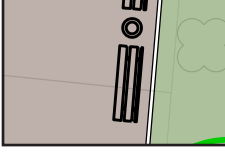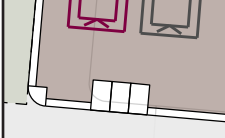Bestrating voetgangersgebied

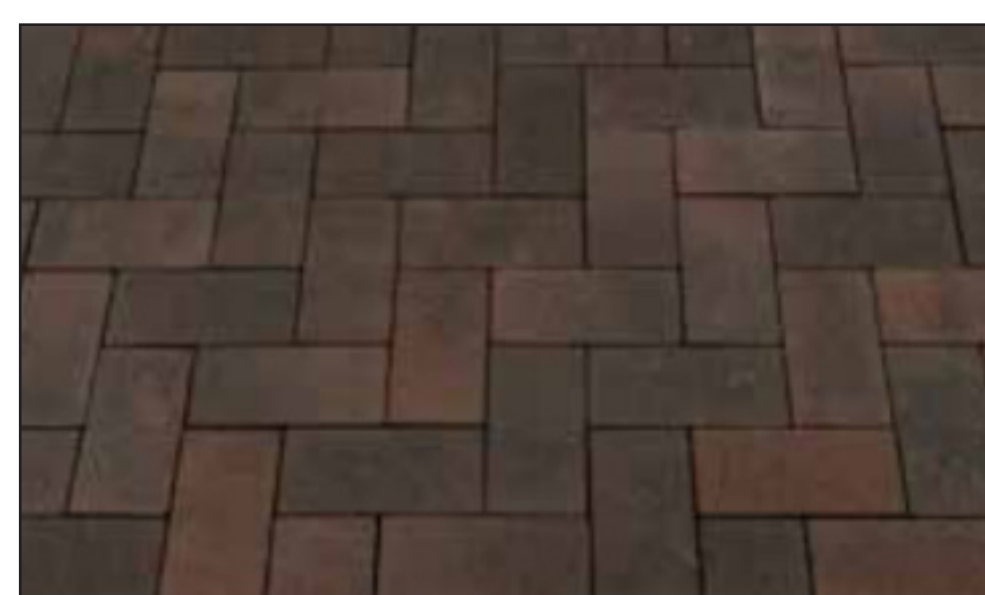

Parkeervakken grastegels

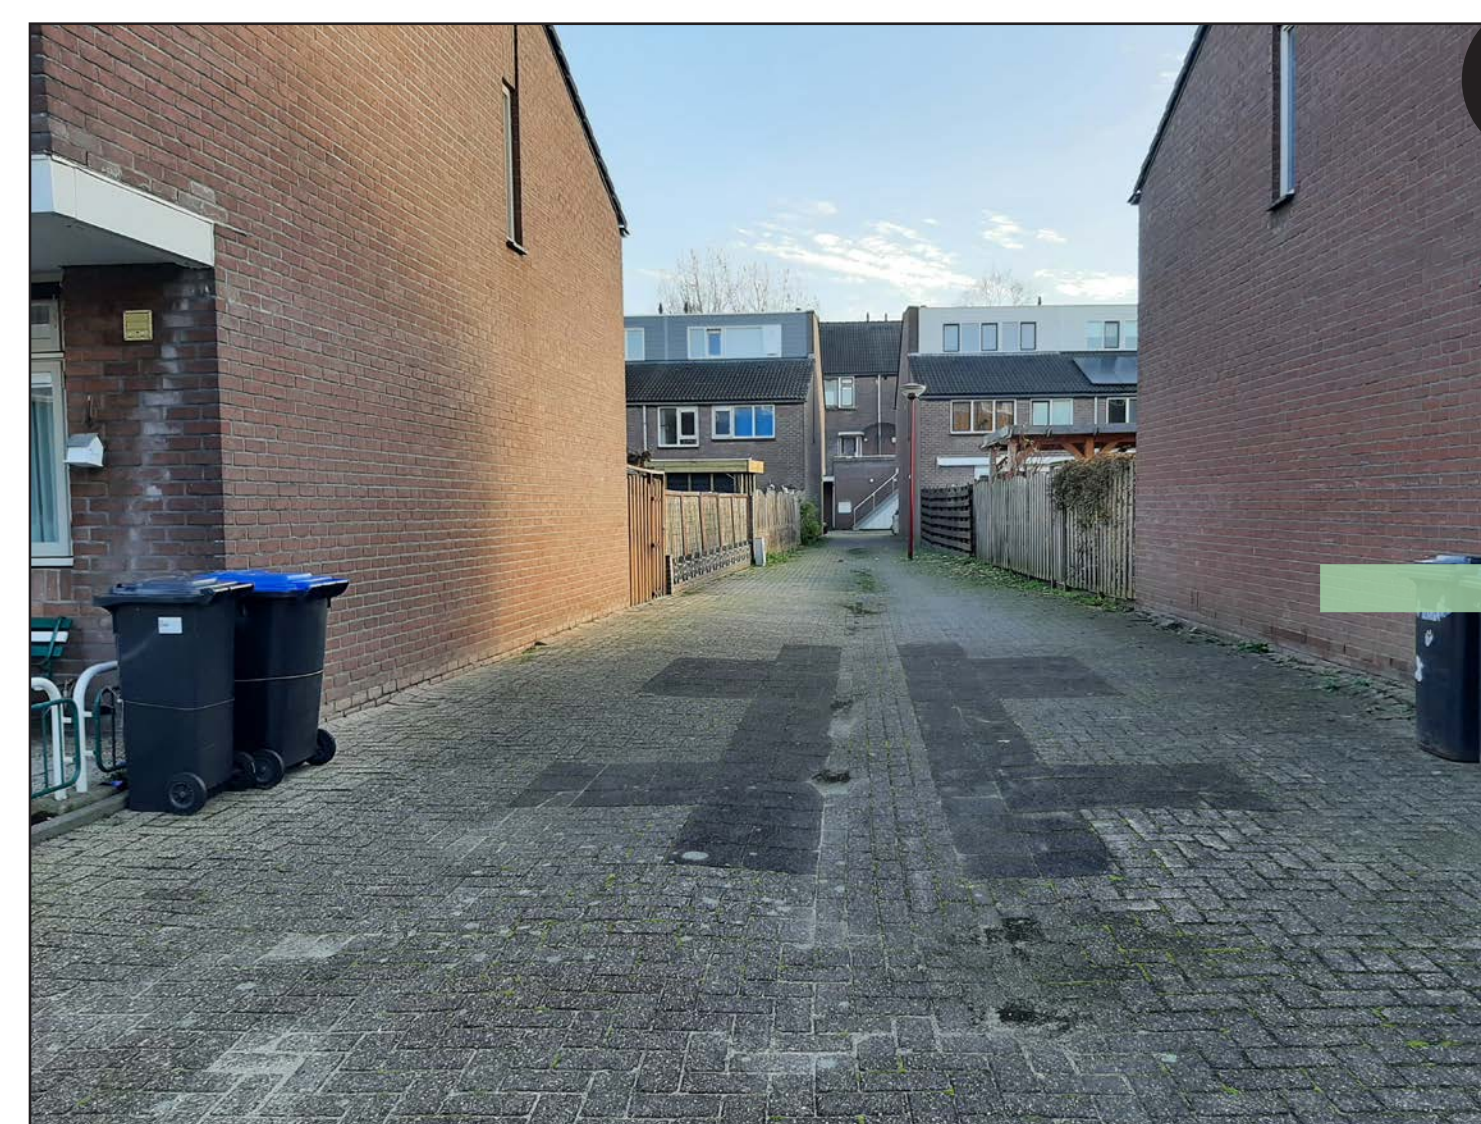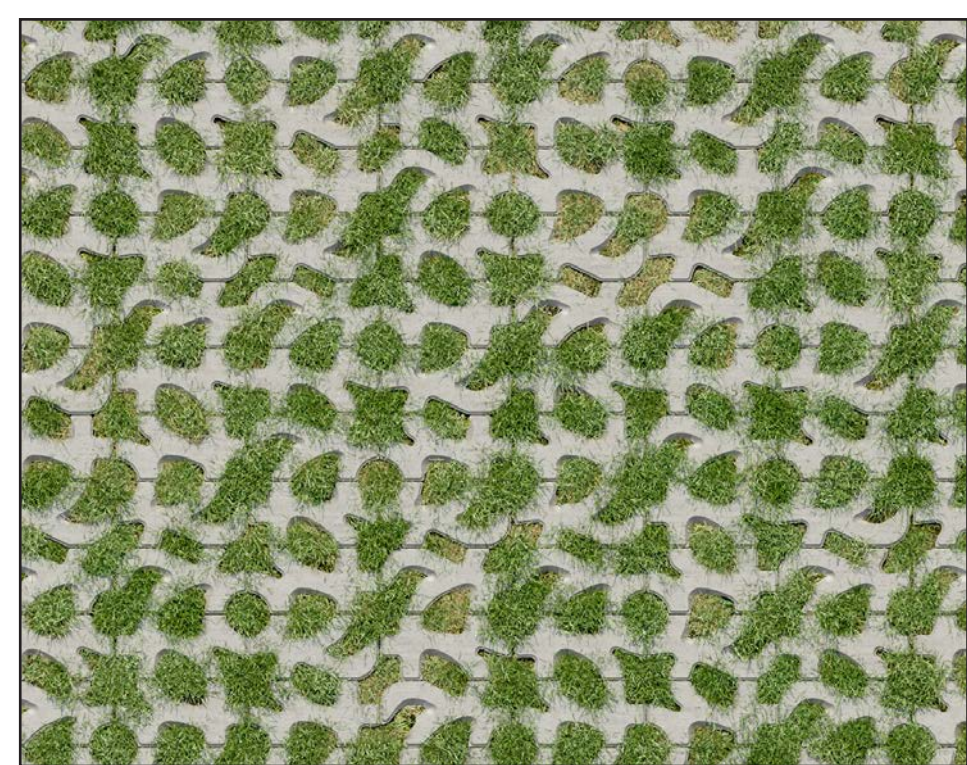


Huidige situatie



Toekomstige situatie

Kleurrijke beplanting

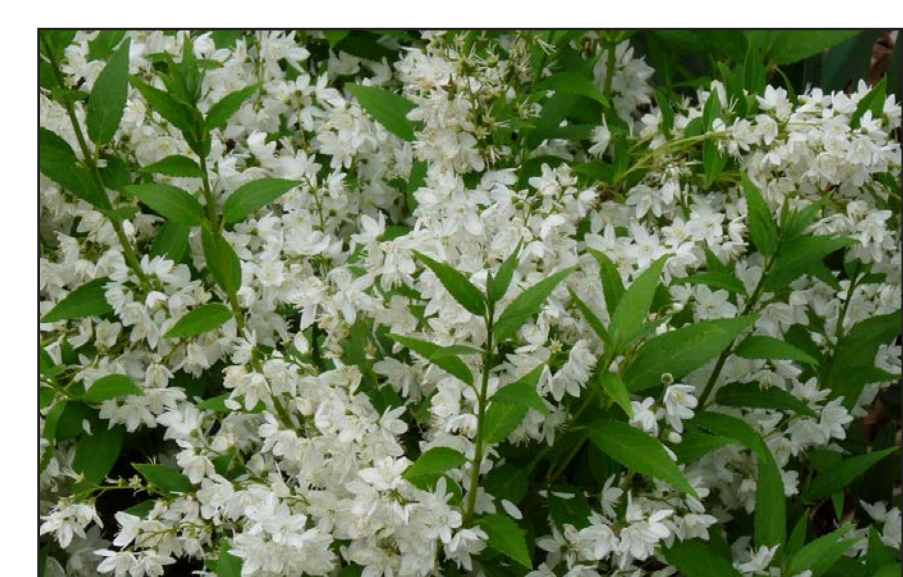

## De Taveernedrift

Dit is een straat waar voornamelijk geparkeerd wordt. Het aantal parkeerplekken blijft gelijk. De parkeerplekken worden uitgevoerd in grastegels. Waar de Rechthuisdrift overgaat in de Taveernedrift verleggen we de straat, waardoor er meer ruimte voor groen ontstaat. De slinger in de weg zorgt er ook voor dat er minder hard gereden kan worden.

