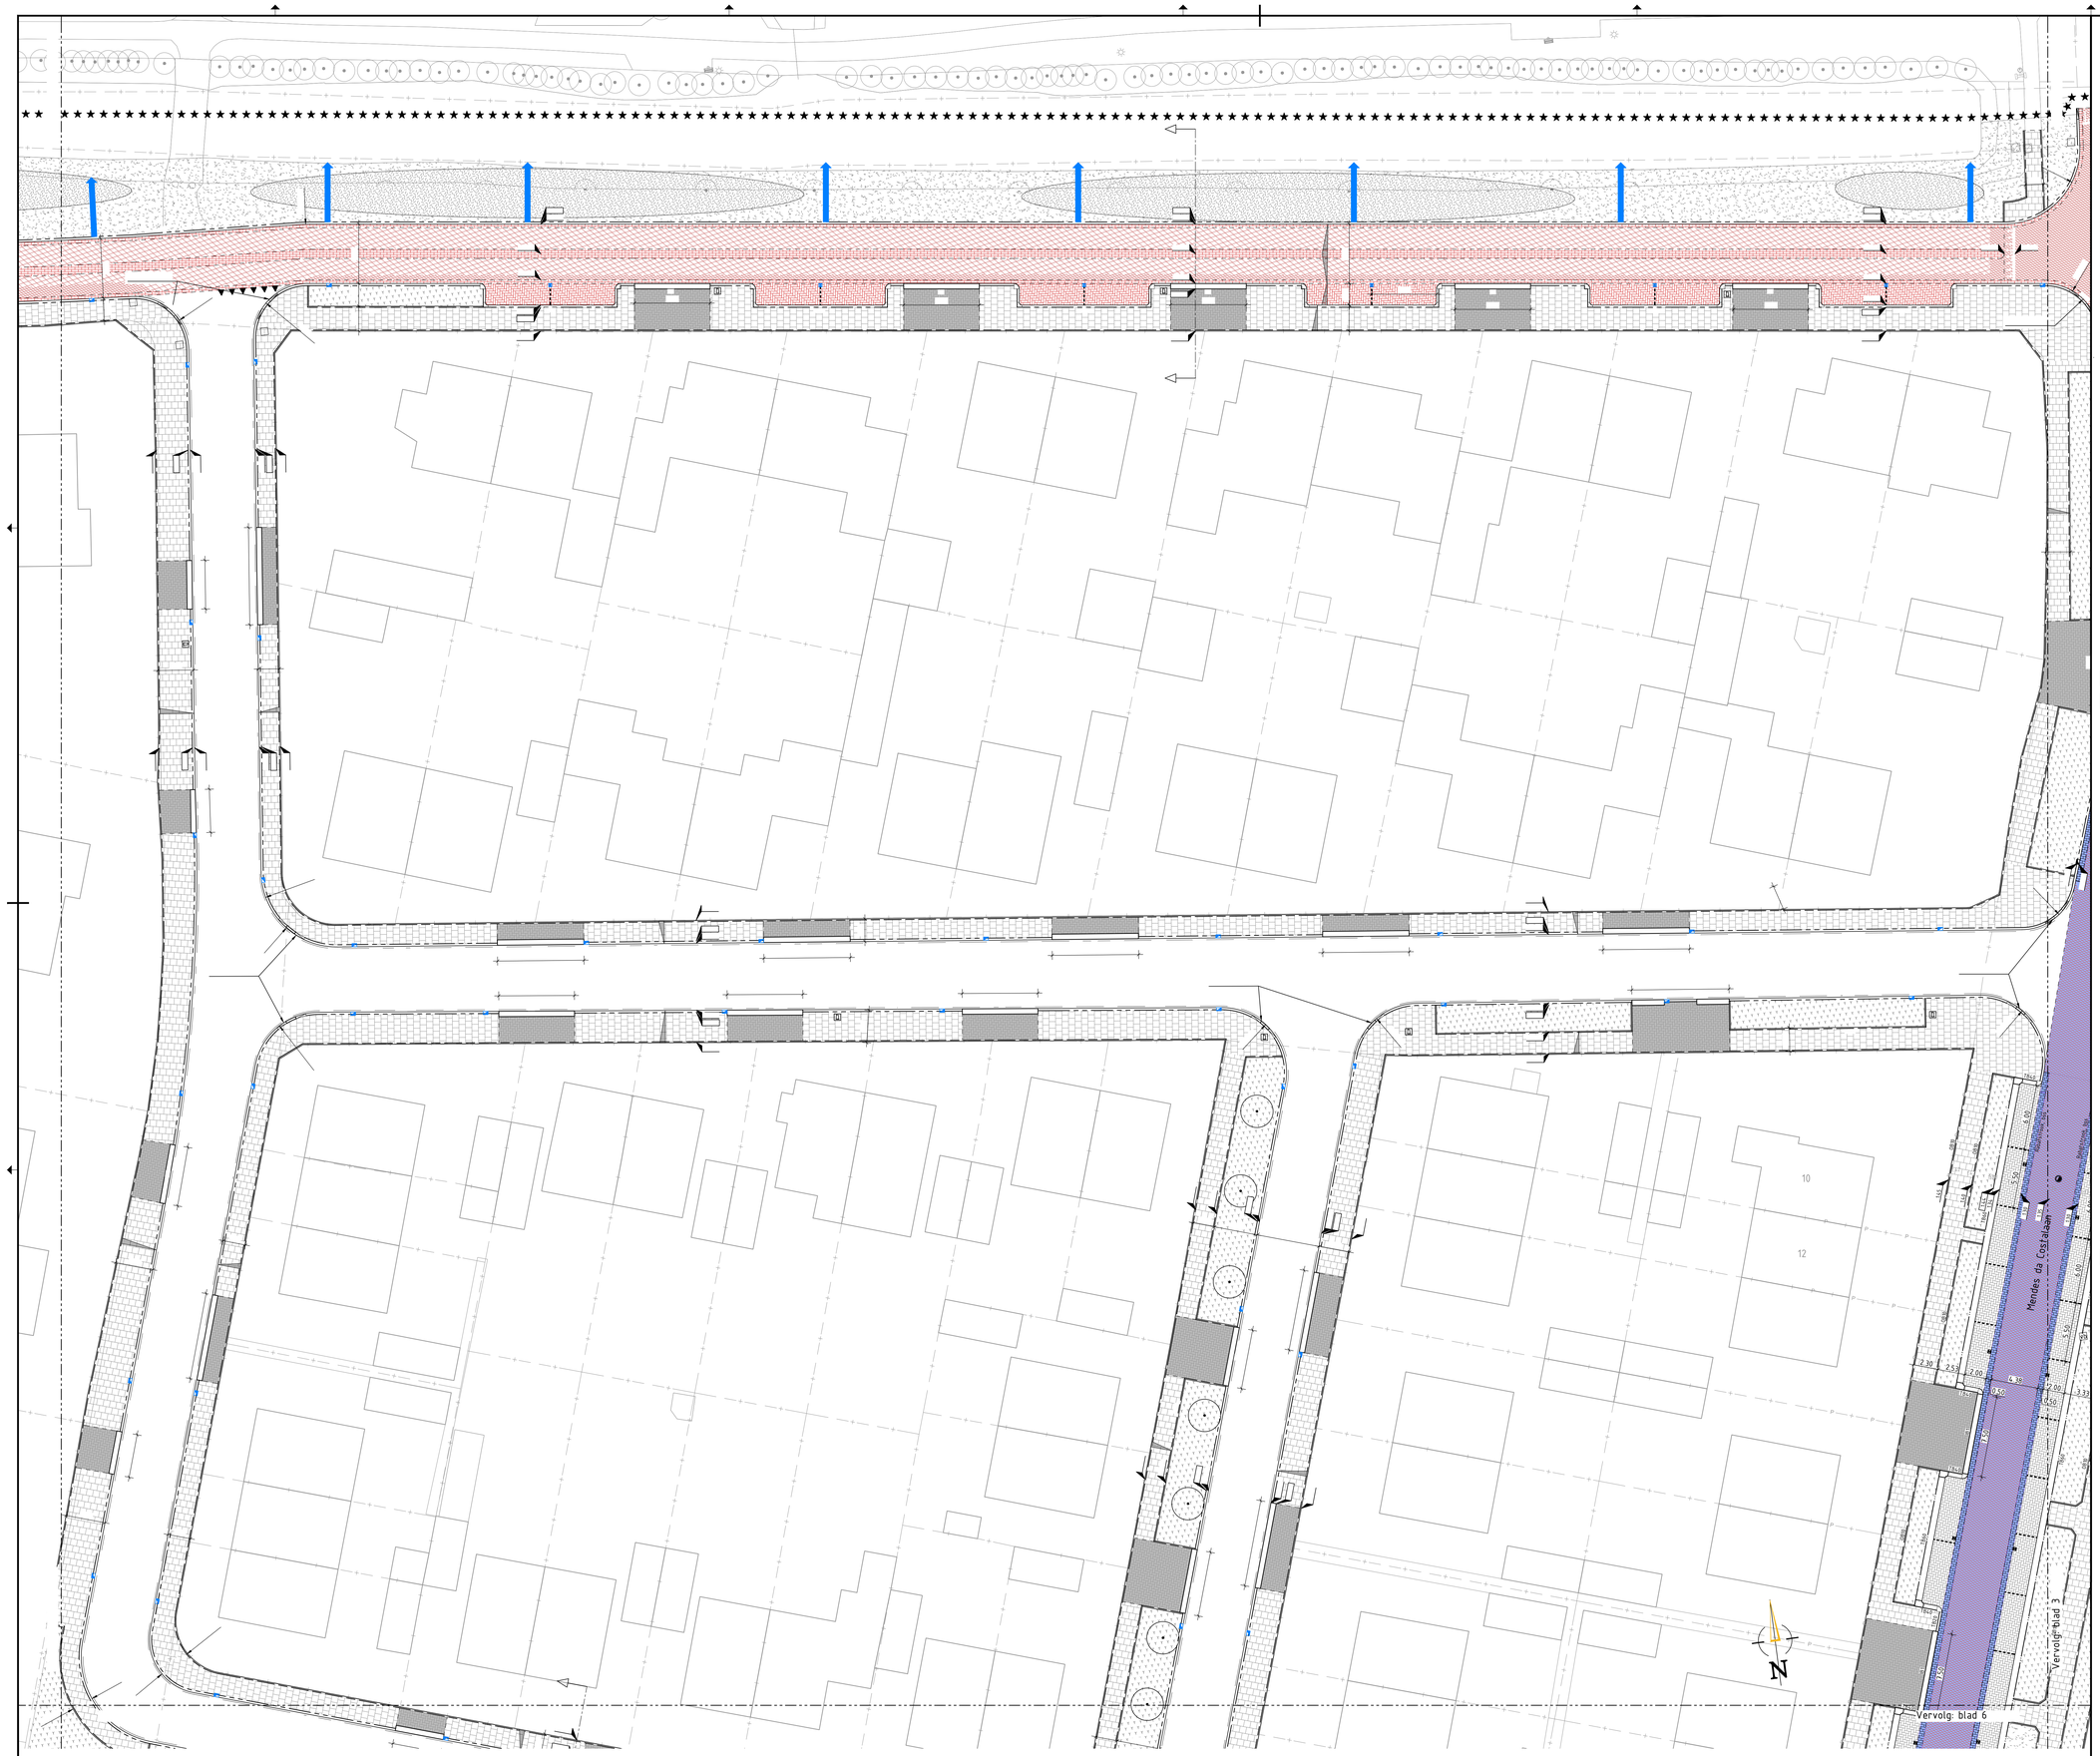

HUISVUIL/VERZAMELTEGELS NIEUWE LOCATIE

VERKEERSBORDPAAL, BEBORDINGEN
ZIE TEKENING 2116501-BT-BB-01

HAARENTMOTEGELS MET TUSSENTEGELS
500x500x95

DREHDORPMARKERING 0.30-0.30
IN THERMOPLAST

DREHDORPMARKERING 0.50-0.50
IN THERMOPLAST

SPEELTOESTEL

ONDERGRONDSAFVAL CONTAINER
GFT / RESTAFVAL
DOOR DEREDEN

BOVENGRONDSE CONTAINER

AFWATERING VIA BEDM NAAR
VERLAGING TROTTOIR, ZIE TEKENING
ZIE TEKENING 2116501-BT-GT-01 DETAILS
TROTTOIR- / STRAATKOLK

KOLKAANSLUITING (BIJ NIEUWE KOLK LOCATIES)

TROTTOIR-/ STRAATKOLK
TEGRA KOLK PP ONDERBAK INCL. FILTER

KOLKAANSLUITING DRAINAGE

AQUABASE

DREMPEL MARKERING / VERKEERSDREMPEL VAN
BSS, VERFDRMSAT, ZWART EN WITTE STENEN

HALFVERHARDING IN SPLIT,
ZIE MATERIALENLIST

GRAS / BLOEMRIJK GRAS, ZIE TEKENING
2116501-BT-BP-37 BEPLANTINGSPLAN

BEPLANTING, ZIE TEKENING
2116501-BT-BP-37 BEPLANTINGSPLAN

SANDWICHCONSTRUCTIE,
SandwichPaneel 74 (Greenmax)

2.95 / 2.50 HOOGTE BESTRATING / HOOGTE BAND

DRAINPUT

LICHTMAST (DOOR DEREDEN)

OP HOOGTE STELLEN PUTRAND

OP HOOGTE STELLEN STRAATPOT
(BEWETERING/GAS/BRANDKRAAN/WATER

KUNSTWERK TERUGBRENGEN,
INDICATIVE LOCATIE

KANTOPSLUITING:

OB10	OPSLUITBAND 100x200
OB20	OPSLUITBAND 200x250
TB20	TROTTOIRBAND 180/200x250
TB40	UITSTAPBAND 380/400x250
TB60	UITSTAPBAND 580/600x250
IVB	INRITVERLOOPBAND 900/200x250
OB VB	OPSLUITBAND 200x250 MET VERLOOPBANDEN

OPMERKINGEN

- Maten in meters, tenzij anders vermeld
- Peilmaten in meters t.o.v. N.A.P., tenzij anders vermeld
- Afmetingen en diameters in millimeters, tenzij anders vermeld

0 1 2 3 4 8m

Versie	Datum	Tekeningstatus	Getekend	Geautoriseerd
D0	13-12-2024	Definitief	EU	TH

Project
Betere Buurten Kerkveld en omgeving

Opdrachtgever
Gemeente Nieuwegein

Onderdeel
Bestek
Nieuwe situatie verharding

Besteknummer	Tekeningnummer	Versie
2024-B013	2116501-BT-WE-02	D0
Blad van bladen	Formaat	Schaal
2 van 8	A0	1:200
Getekend door	Gecontroleerd door	Geautoriseerd door
E. Ulbrych	S. Broeke	T. van Housselt

OmniformGroup BSG
Kelvinring 23
2952 BG Alblasserdam
t +31 (0)85 - 044 6000
e info@omniformgroup.com

C:\Users\g.schop\ESG\21-NS-001 Betere buurten Kerkveld ec - Documenten\06 Tekeningen\06. Bestekteekening\2116501-BT-WE.dwg