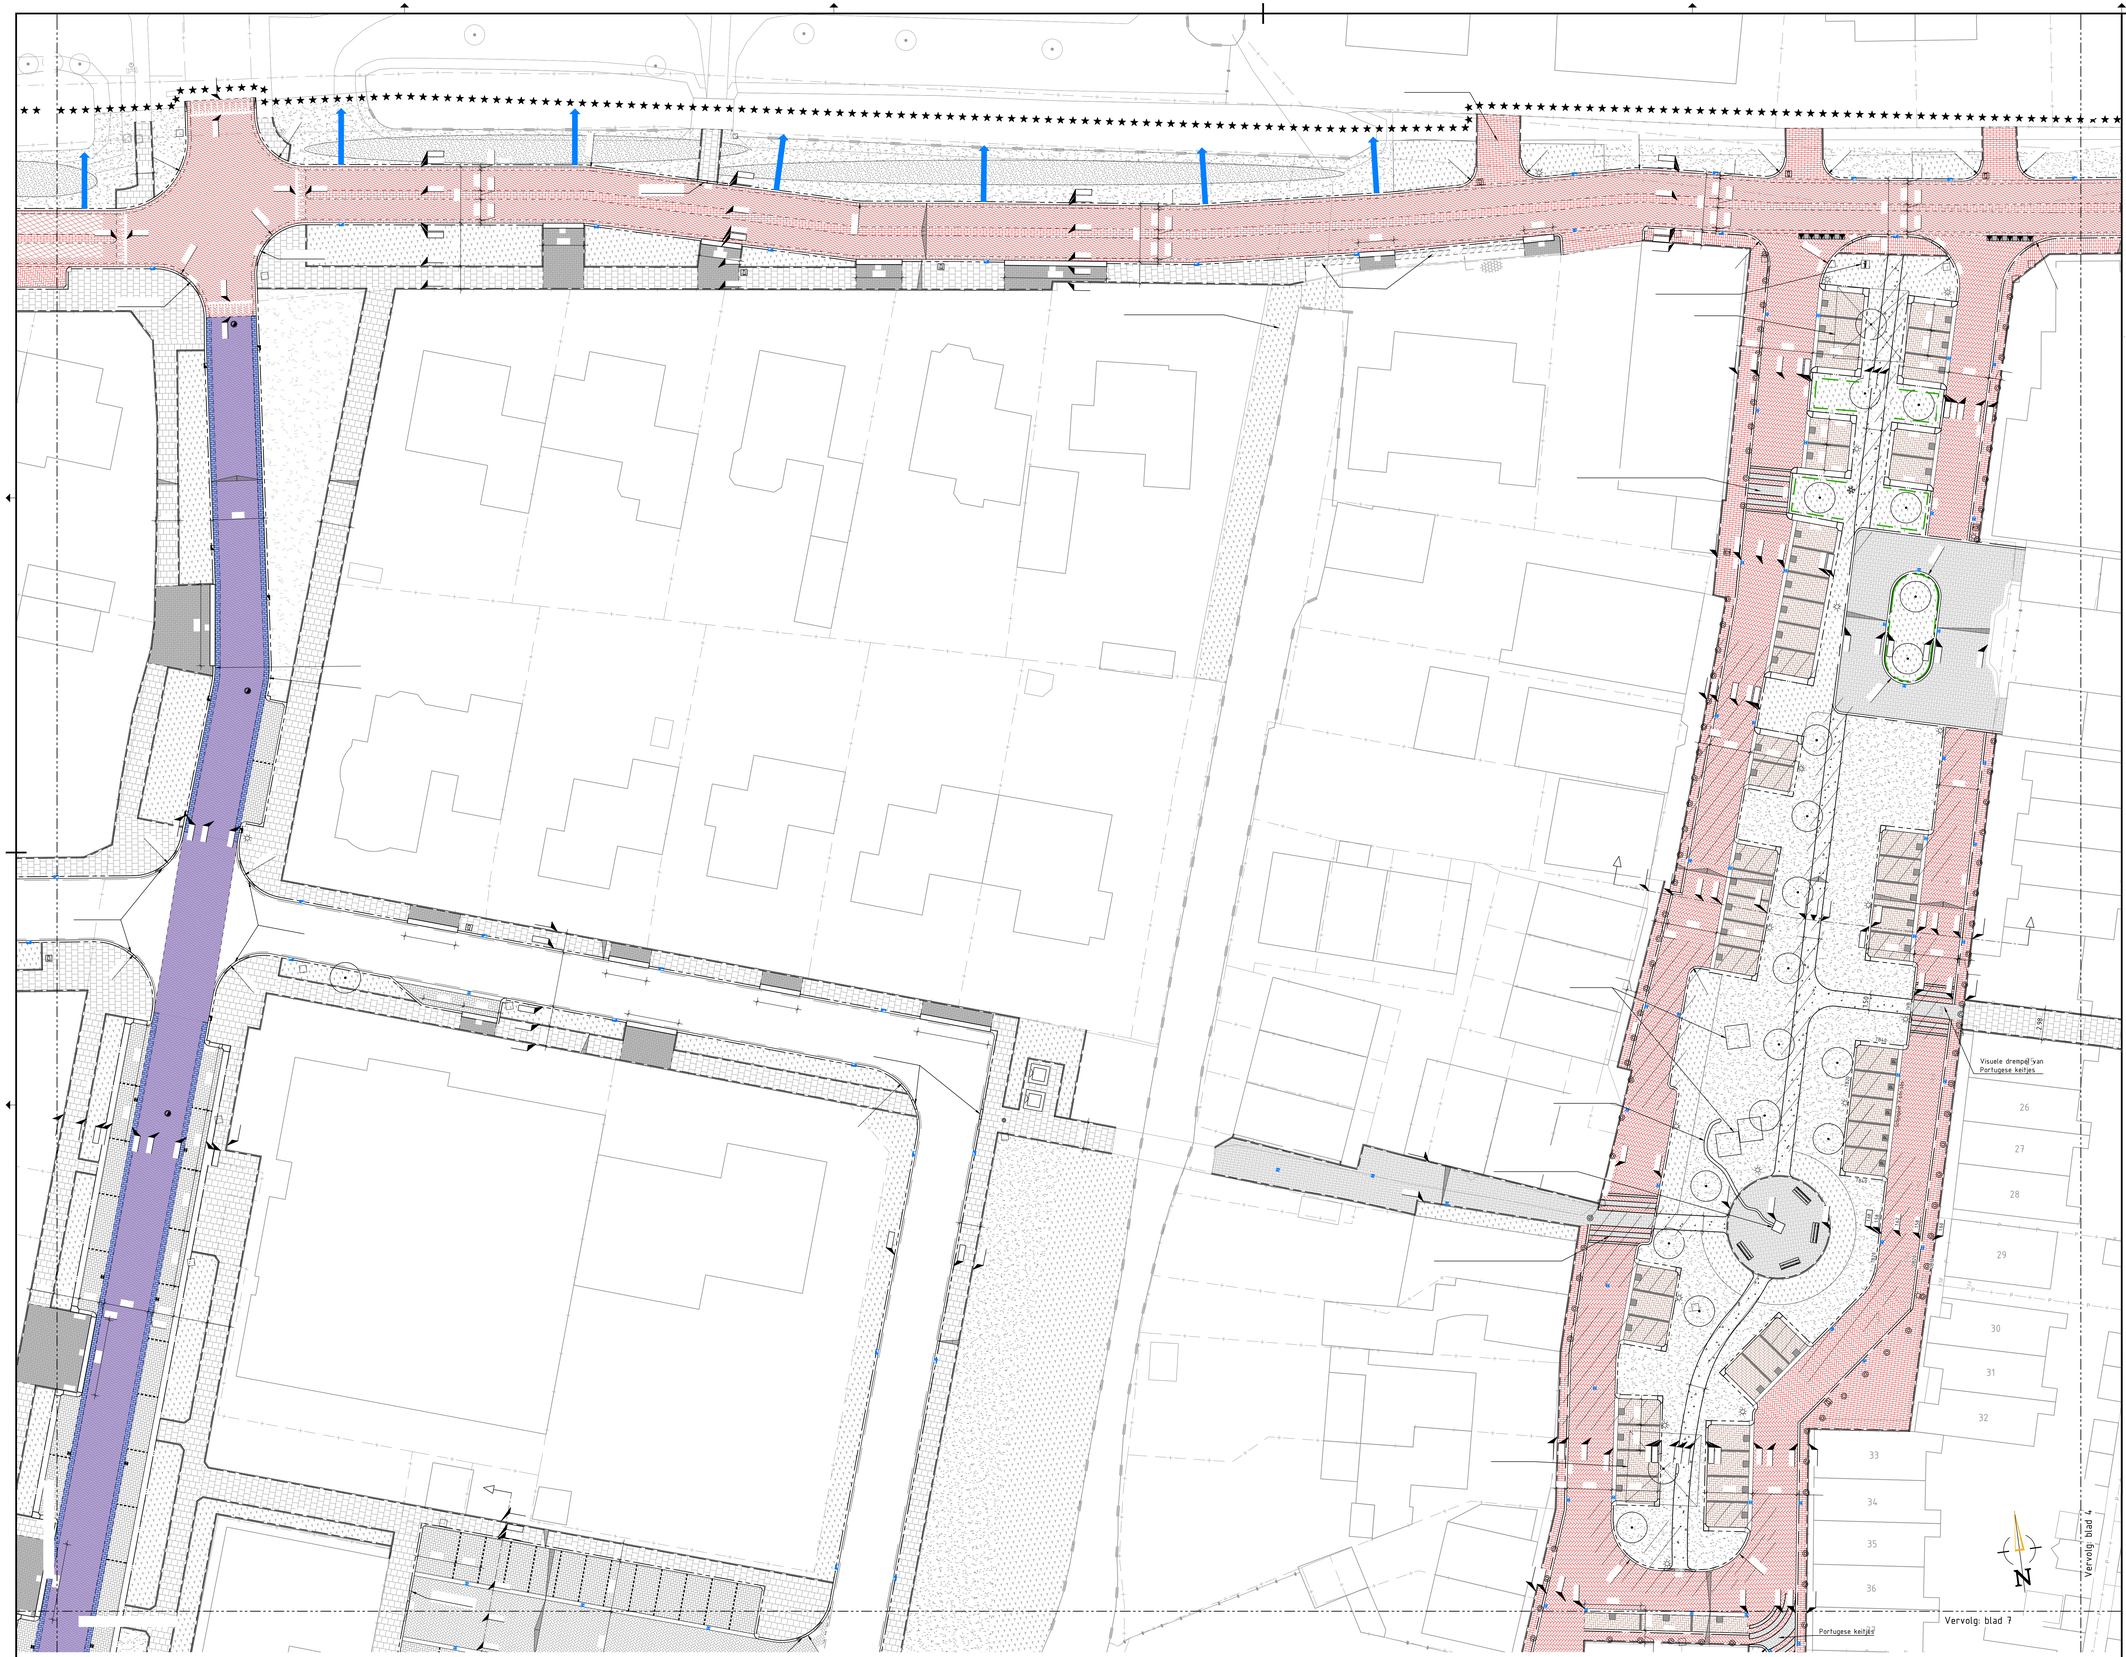

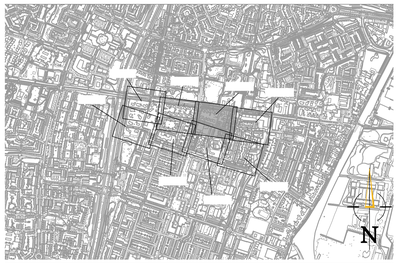

HUISVUILVERZAMELTEGELS NIEUWE LOCATIE

VERKEERSBORDPAAL, BEBORDINGEN ZIE TEKENING 2116501-BT-BB-05

HAAKENTANDTEGELS MET TUSSENTEGELS 500x500x95

DRIEHOEKMARKERING 0.30-0.30 IN THERMOPLAST

DRIEHOEKMARKERING 0.50-0.50 IN THERMOPLAST

SPT — SPEELTOESTEL

GFT GV — ONDERGRONDSAFVAL CONTAINER GFT / RESTAFVAL DOOR DERDEN

BOVENGRONDSE CONTAINER

AFWATERING VIA BERM NAAR VERLAGING TROTTOIR, ZIE TEKENING 2116501-BT-DT-04 DETAILS

TROTTOIR- / STRAATKOLK

KOLKAANSLUITING (BIJ NIEUWE KOLK LOCATIES)

TROTTOIR- / STRAATKOLK TEGRA KOLK PP ONDERBAK INCL. FILTER

KOLKAANSLUITING DRAINAGE

AQUABASE

DRIEMPEL MARKERING / VERKEERSDREMPEL VAN BSS, KEIPORMAAT, ZWART EN WITTE STEKEN

HALFVERHARDING IN SPLIT, ZIE MATERIALENLIJST

GRAS / BLOEMRIJK GRAS, ZIE TEKENING 2116501-BT-BP-07 BEPLANTINGSPLAN

BEPLANTING, ZIE TEKENING 2116501-BT-BP-07 BEPLANTINGSPLAN

SANDWICHCONSTRUCTIE, SandwichPanel 74 (Greenmax)

2.90 2.90 — HOOGTE BESTRATING / HOOGTE BAND

DRAINPUT

LICHTMAST (DOOR DERDEN)

OP HOOGTE STELLEN PUTRAND

OP HOOGTE STELLEN STRAATPOT DEBIETMETER/GAS/BRANDKRAAN/WATER

KUNSTWERK TERUGBRENGEN, INDICATIVE LOCATIE

KANTOPSLUITING

OB10	OPSLUITBAND 100x200
OB20	OPSLUITBAND 200x250
TB20	TROTTOIRBAND 180/200x250
TB40	UITSTAPBAND 380/400x250
TB60	UITSTAPBAND 580/600x250
IVB	INRITVERLOOPBAND 180/200x250
OB VB	OPSLUITBAND 200x250 MET VERLOOPBANDEN

OPMERKINGEN

- Maten in meters, tenzij anders vermeld
- Peilmaten in meters t.o.v. N.A.P., tenzij anders vermeld
- Afmetingen en diameters in millimeters, tenzij anders vermeld

0 2 4 6 8m

Versie	Datum	Tekeningstatus	Getekend	Geautoriseerd
D0	13-12-2024	Definitief	EU	TH

Project

Betere Buurten Kerkveld en omgeving

Opdrachtgever

Gemeente Nieuwegein

Onderdeel

Bestek
Nieuwe situatie verharding

Besteknummer	Tekeningnummer	Versie
2024-B013	2116501-BT-WE-03	D0

Blad van bladen	Formaat	Schaal
3 van 8	A0+ 841x1260	1:200

Getekend door	Gecontroleerd door	Geautoriseerd door
E. Ulbrych	S. Broeke	T. van Housselt

OmniformGroup | ESG
Kelvinring 23
2952 BG Alblasserdam
t +31 (0)85 - 044 6000
e info@omniformgroup.com