



Principeprofiel 401A

Schaal 1:50

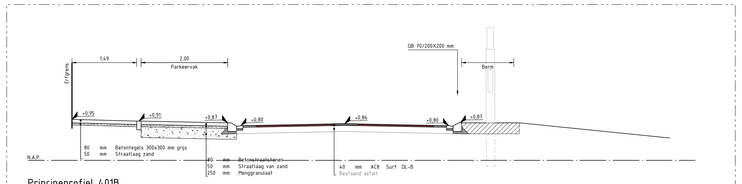


Principeprofiel 401B

Schaal 1:50

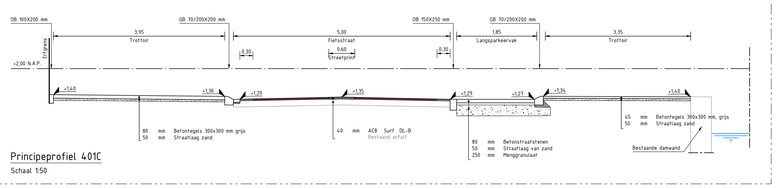


Principeprofiel 401C

Schaal 1:50

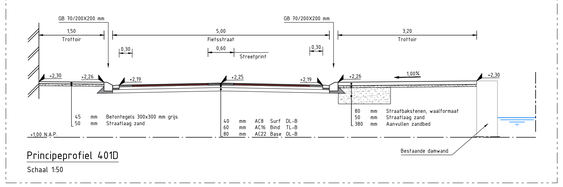


Principeprofiel 401D

Schaal 1:50

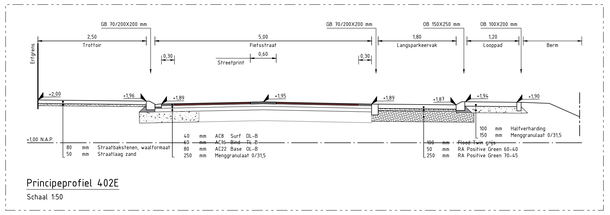


Principeprofiel 402E

Schaal 1:50

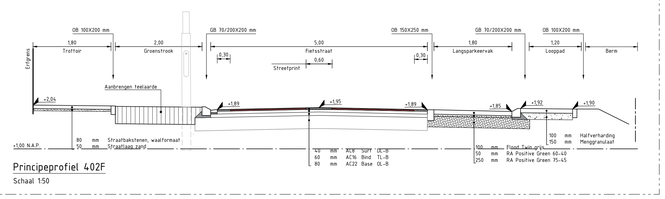


Principeprofiel 402F

Schaal 1:50

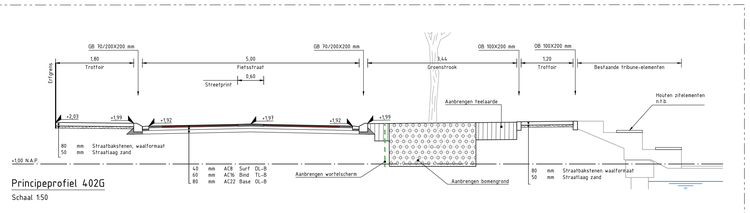


Principeprofiel 402G

Schaal 1:50

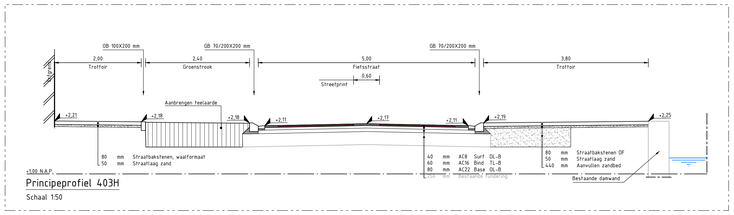


Principeprofiel 403H

Schaal 1:50

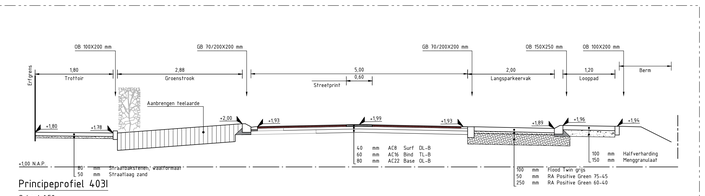


Principeprofiel 403I

Schaal 1:50

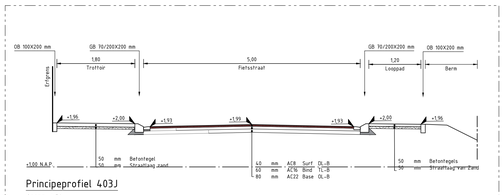


Principeprofiel 403J

Schaal 1:50

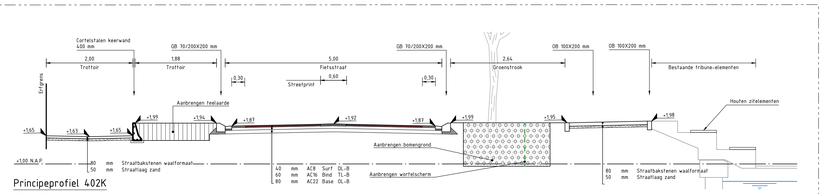

Principeprofiel 402K

Schaal 1:50

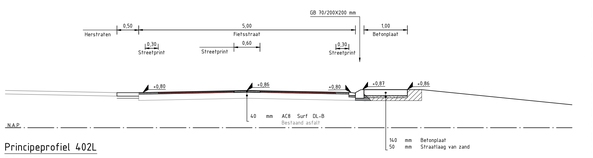

Principeprofiel 402L

Schaal 1:50

V.NR	DATUM	GETEKEND	WIJZIGING
##	-	-	-
##	-	-	-
##	-	-	-
##	-	-	-
##	-	-	-
##	-	-	-

0 0.5 1.0 1.5 2.0m

PROMMENZ
Hammerkaag 11 | 1741 LA Schagen | www.prommenz.nl | info@prommenz.nl

projectnummer P250915	tekeningnummer _VO_405	versie 2.0	blad 05 van 05

project
Doorfietsroute Herenstraat tot Nieuwegein

onderwerp
Nieuwe Situatie

opdrachtgever
Gemeente Nieuwegein

status	Definitief	datum 15-06-2026
schaal	1:200	formaat A0
ontwerper	Q. Souren	datum 15-06-2026
projectleider	B. Bos	datum 15-06-2026
paraaf		
paraaf		

aan deze tekening kunnen geen rechten worden ontleend