

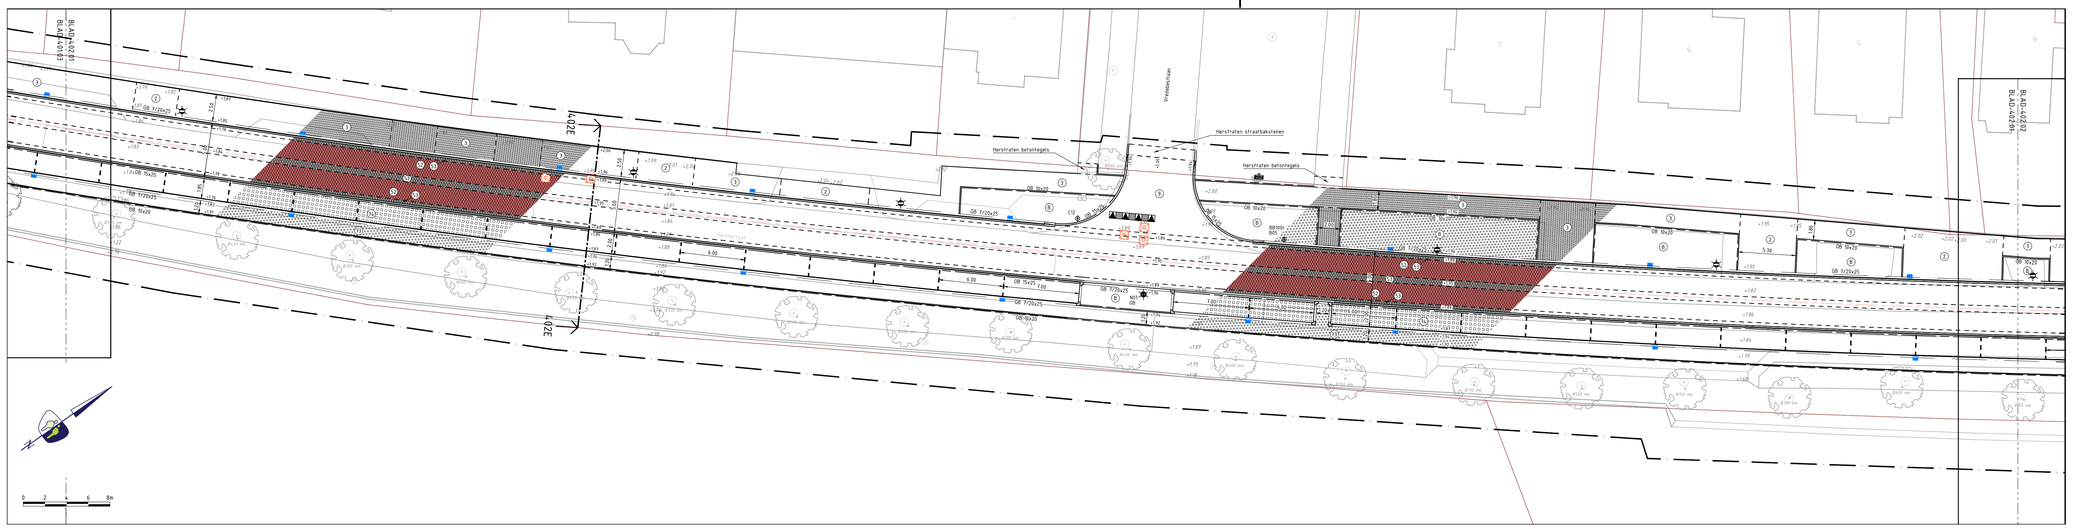


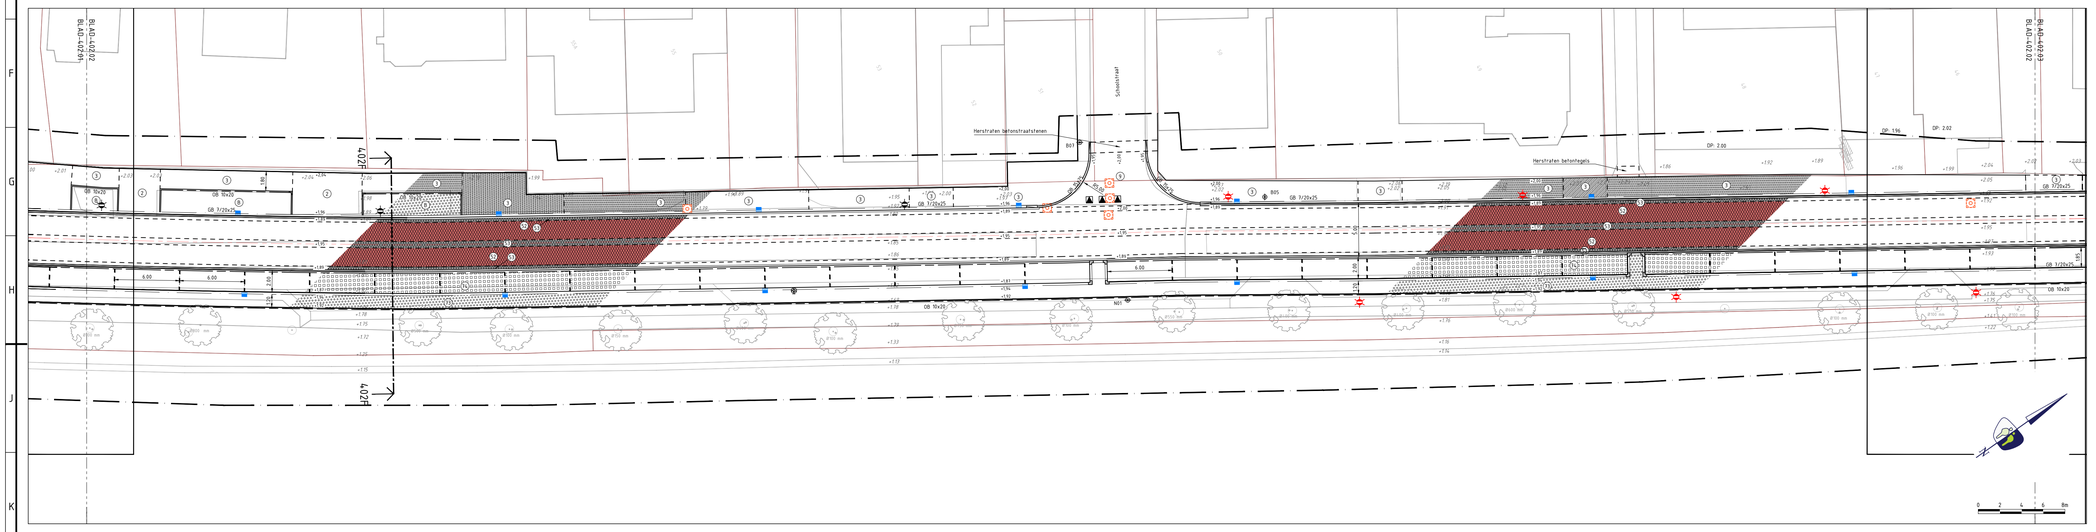

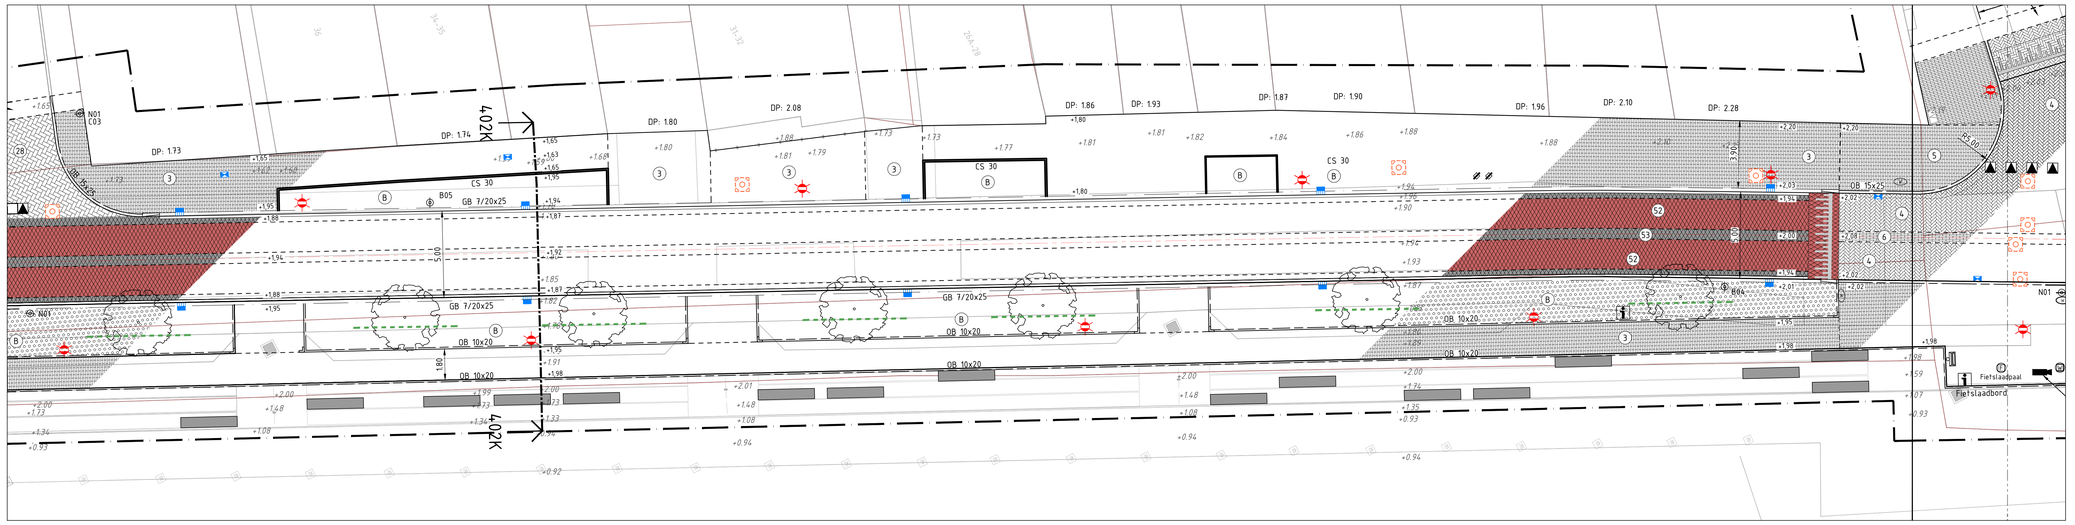

LEGENDA

ALGEMEEN
- Contouren BGT
- Werkgrens
- Kadastrale grenzen
- As rijbaan
- +0.00 Aanleghoogte (t.o.v. N.A.P.)
- +0.00 Bestaande hoogte (t.o.v. N.A.P.)

KANTOPSLUITINGEN
OPSLUITBANDEN
- OB 10x20 Aanbrengen opsluitband 100x200 mm
- OB 15x25 Aanbrengen opsluitband 150x250 mm

TROTTOIRBANDEN
- TB 13/15x25 Aanbrengen trottoirband 130/150x250 mm

GELEIDEBANDEN
- GB 7/20x25 Aanbrengen geleideband 70/200x250 mm

GOOTTEGEL
- Aanbrengen goottegel 300x150x45 mm

CORTENSTALEN KEERWAND
- CS 30 Aanbrengen cortenstalen keerwand, 300 mm

OVERIGE
- Aanbrengen verloopband 70/200x250 --> 130/150x250 mm
- Aanbrengen hoekstuk 70/200x200 mm
- Aanbrengen inritverloopband 70/200x250 mm

ELEMENTENVERHARDING
STRAATBAKSTENEN
- (3) Aanbrengen straatbaksteen waalformaat, halfsteensverband, hergebruik
- (4) Aanbrengen straatbaksteen waalformaat, keperverband, kleur: n.t.b. (plateau)
- (5) Aanbrengen straatbaksteen waalformaat, halfsteensverband, kleur: Mastiek (trottoir)
- (6) Aanbrengen straatbaksteen waalformaat, halfsteensverband, kleur: Mastiek (molgoot)
- (7) Aanbrengen straatbaksteen keiformaat, keperverband, hergebruik
- (10) Aanbrengen straatbaksteen dikformaat, keperverband, hergebruik

BETONSTRAATSTENEN
- (26) Aanbrengen betonstraatstenen keiformaat, ellebooogverband
- (28) Aanbrengen betonstraatstenen keiformaat, keperverband

BETONTEGELS
- (43) Aanbrengen betontegels 300x300x50 mm, halfsteensverband
- (43) Aanbrengen betontegels 300x300x80 mm, halfsteensverband
- Aanbrengen haaientandtegel 500x500x80 mm

DIVERSE
- Aanbrengen mindervalide oprit

OPENVERHARDING
- (14) Aanbrengen Rainlalway Flood Twin 300x300x120 mm

BITUMINEUZE VERHARDINGEN
- (51) Aanbrengen asfaltverharding
- (52) Aanbrengen asfaltverharding (rood)
- (53) Aanbrengen streetprint

HALFVERHARDING
- (13) Aanbrengen halfverharding, type Padvast


RIOLERINGEN
KOLKEN EN PUTAFDEKKINGEN
- Aanbrengen geleidebandkolk 300x450 mm
- Aanbrengen trottoirkolk 300x450 mm
- Aanbrengen straatkolk 300x450 mm
- Op hoogte brengen bestaande putrand, HWA riool
- Op hoogte brengen bestaande putrand, VWA riool

GROENVOORZIENINGEN
- Aanbrengen wortelscherm
- (A) Aanvullen bern en inzaaien gras
- (B) Aanbrengen beplanting
- (F) Aanbrengen bloemrijk/kruidenmengsel
- Aanbrengen boom
  - Acb Acer campestre 'Buronee'
  - Kpf Koelreuteria paniculata 'Fastigiata'
  - Qcf Quercus coccinea 'Fastigiata'

STRAATMEUBILAIR
- Aanbrengen afvalbak
- Aanbrengen vaste afzetpaal
- Aanbrengen uitneembare afzetpaal
- Aanbrengen fietsstuis
- Aanbrengen verkeersbord (codering volgens RVV)
- Aanbrengen fietsklem recht
- Aanbrengen houten zitting
- Aanbrengen informatiebord
- Aanbrengen elektrische laadpaal (door derden)

OPENBARE VERLICHTING
MASTEN
- Aanbrengen bestaande lichtmast (door derden)
- Aanbrengen klassieke lichtmast (door derden)

OPMERKINGEN
- maten in meters tenzij anders aangegeven
- hoogtematen in meters t.o.v. N.A.P.
- N.B.: rekening houden met kabels en leidingen

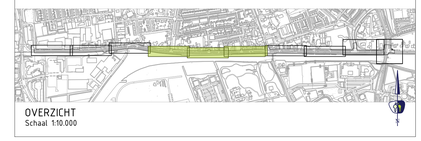

OVERZICHT
Schaal 1:10.000

V.NR	DATUM	GETEKEND	WIJZIGING
..	-	-	-
..	-	-	-
..	-	-	-
..	-	-	-
..	-	-	-

PROMMENZ
Hanmenkaag 11 | 1741 LA Schagen | www.prommenz.nl | info@prommenz.nl

projectnummer	tekeningnummer	versie	blad
P250915	_VO_402	2.0	02 van 05

project
Doorfietsroute Herenstraat te Nieuwegein
onderwerp
Nieuwe Situatie
opdrachtgever
Gemeente Nieuwegein

status	Definitief	datum	15-06-2026
schaal	1:200	formaat	A0
ontwerper	Q. Souren	paraaf	
projectleider	B. Bos	paraaf	
datum	15-06-2026	datum	15-06-2026

werk binnen rijk en handel