
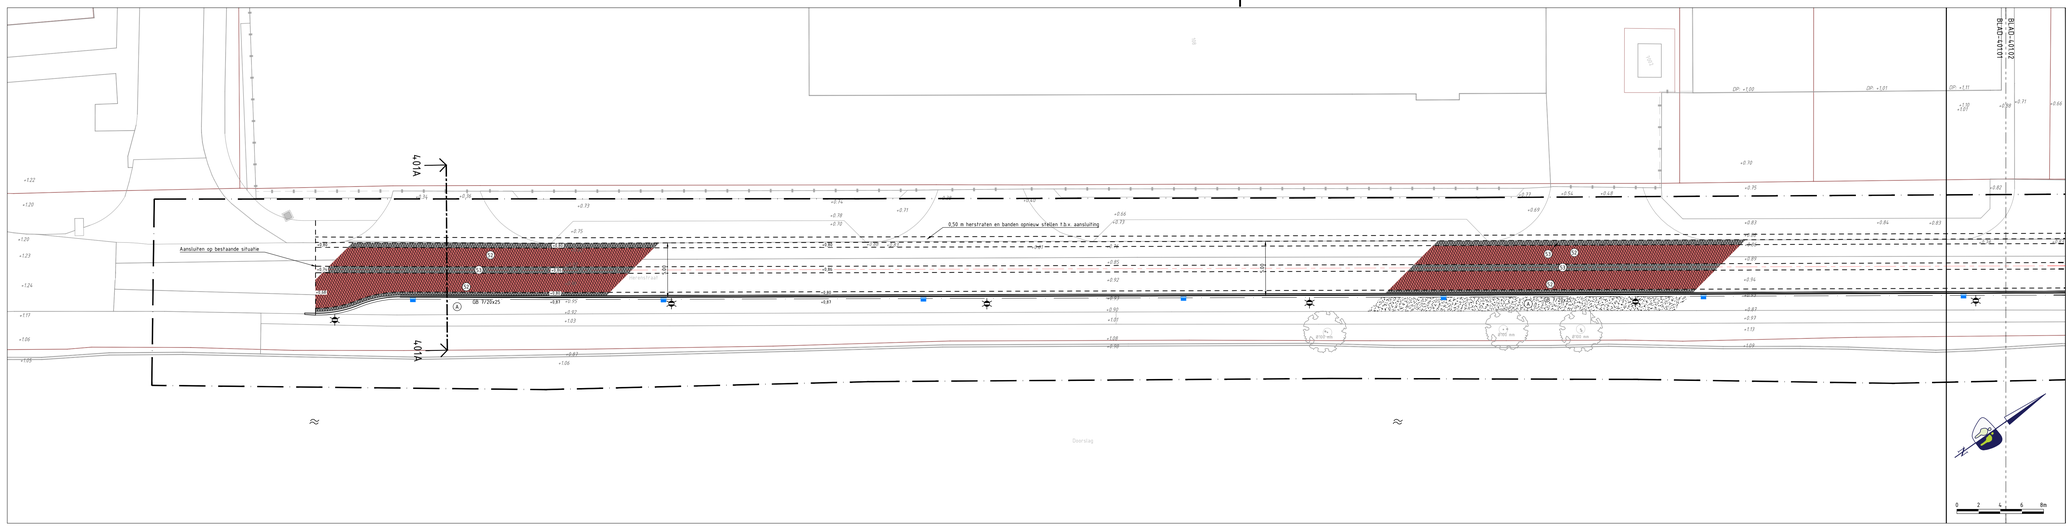
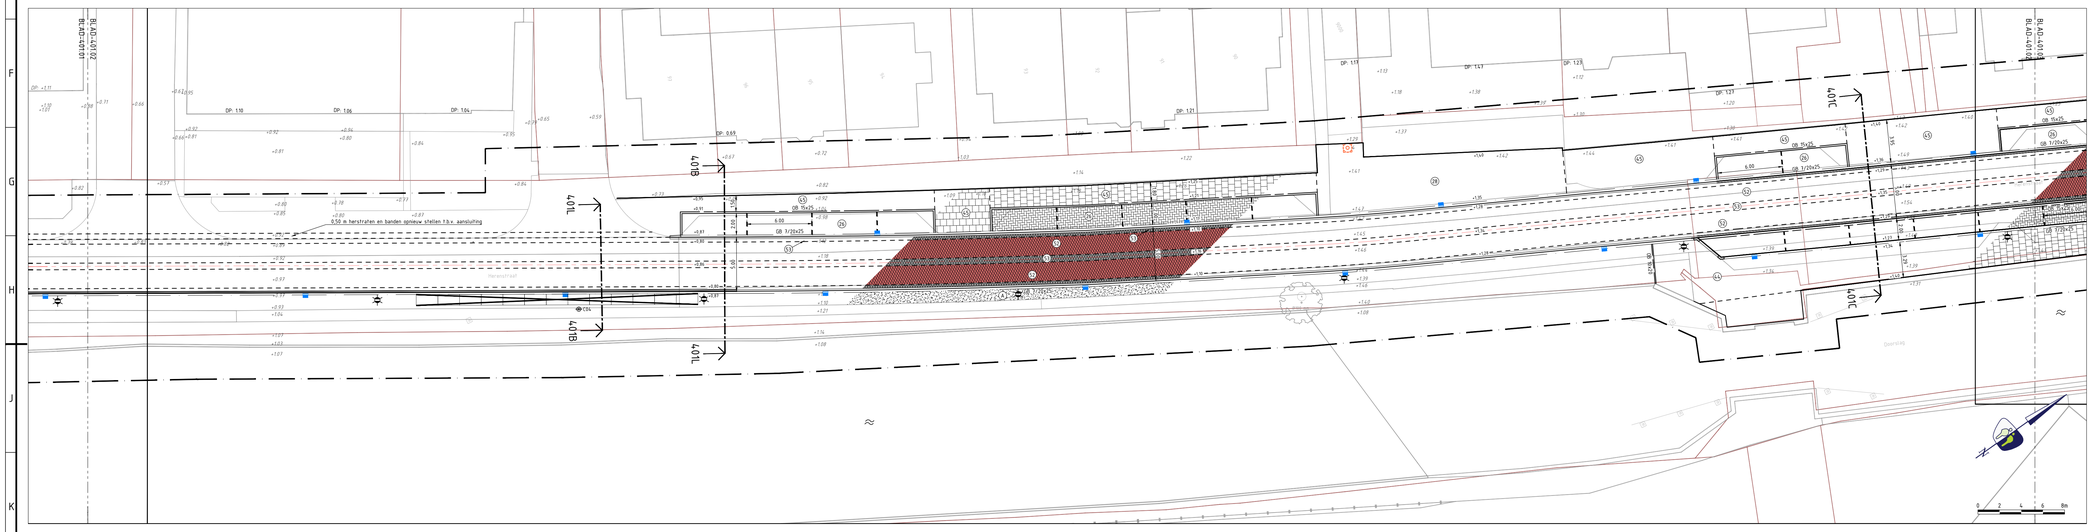


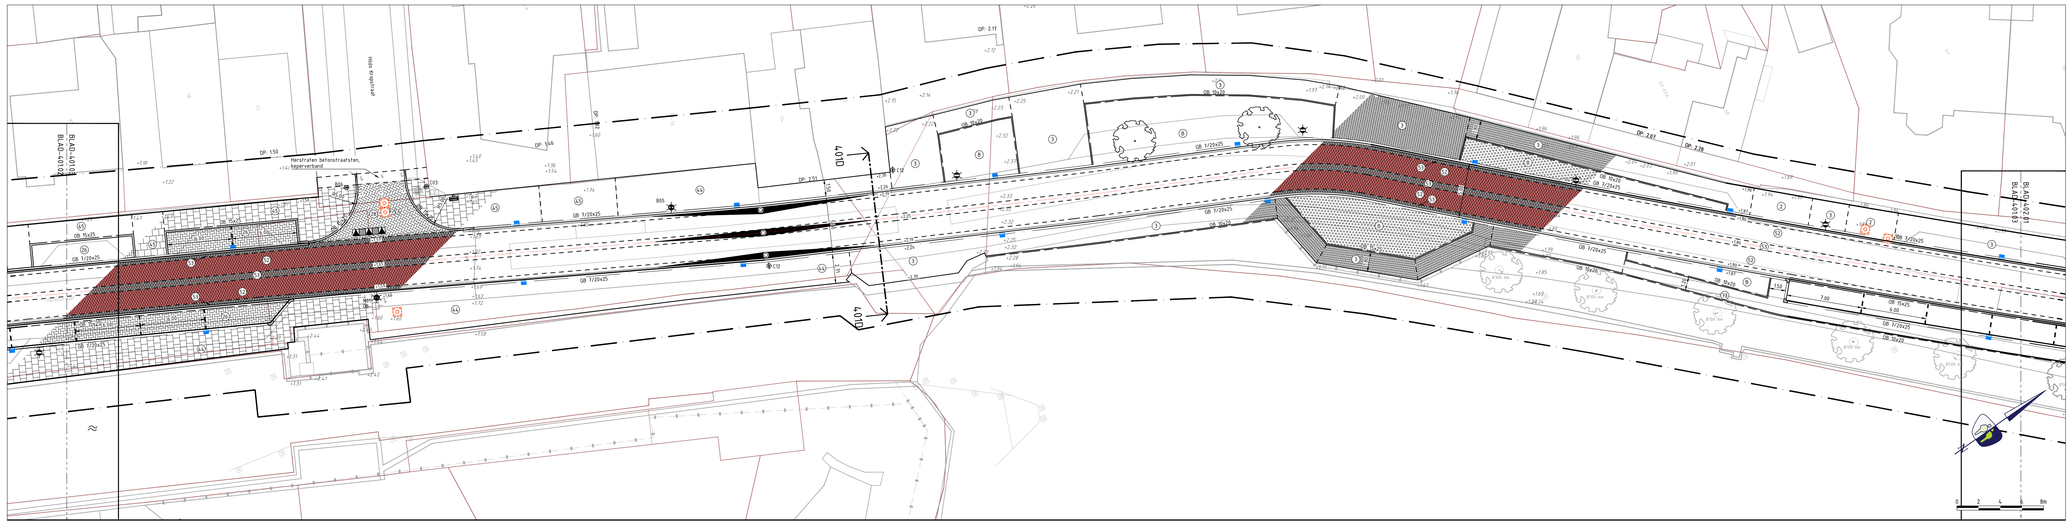


40VD
40VD
Herstraten betonstraatstenen, kepervorband
GB 7/20x25
GB 7/25x25
GB 7/25x25
GB 7/25x25
GB 7/25x25
GB 7/25x25
GB 7/25x25
GB 7/25x25
GB 7/25x25
GB 15x25
GB 15x25
GB 15