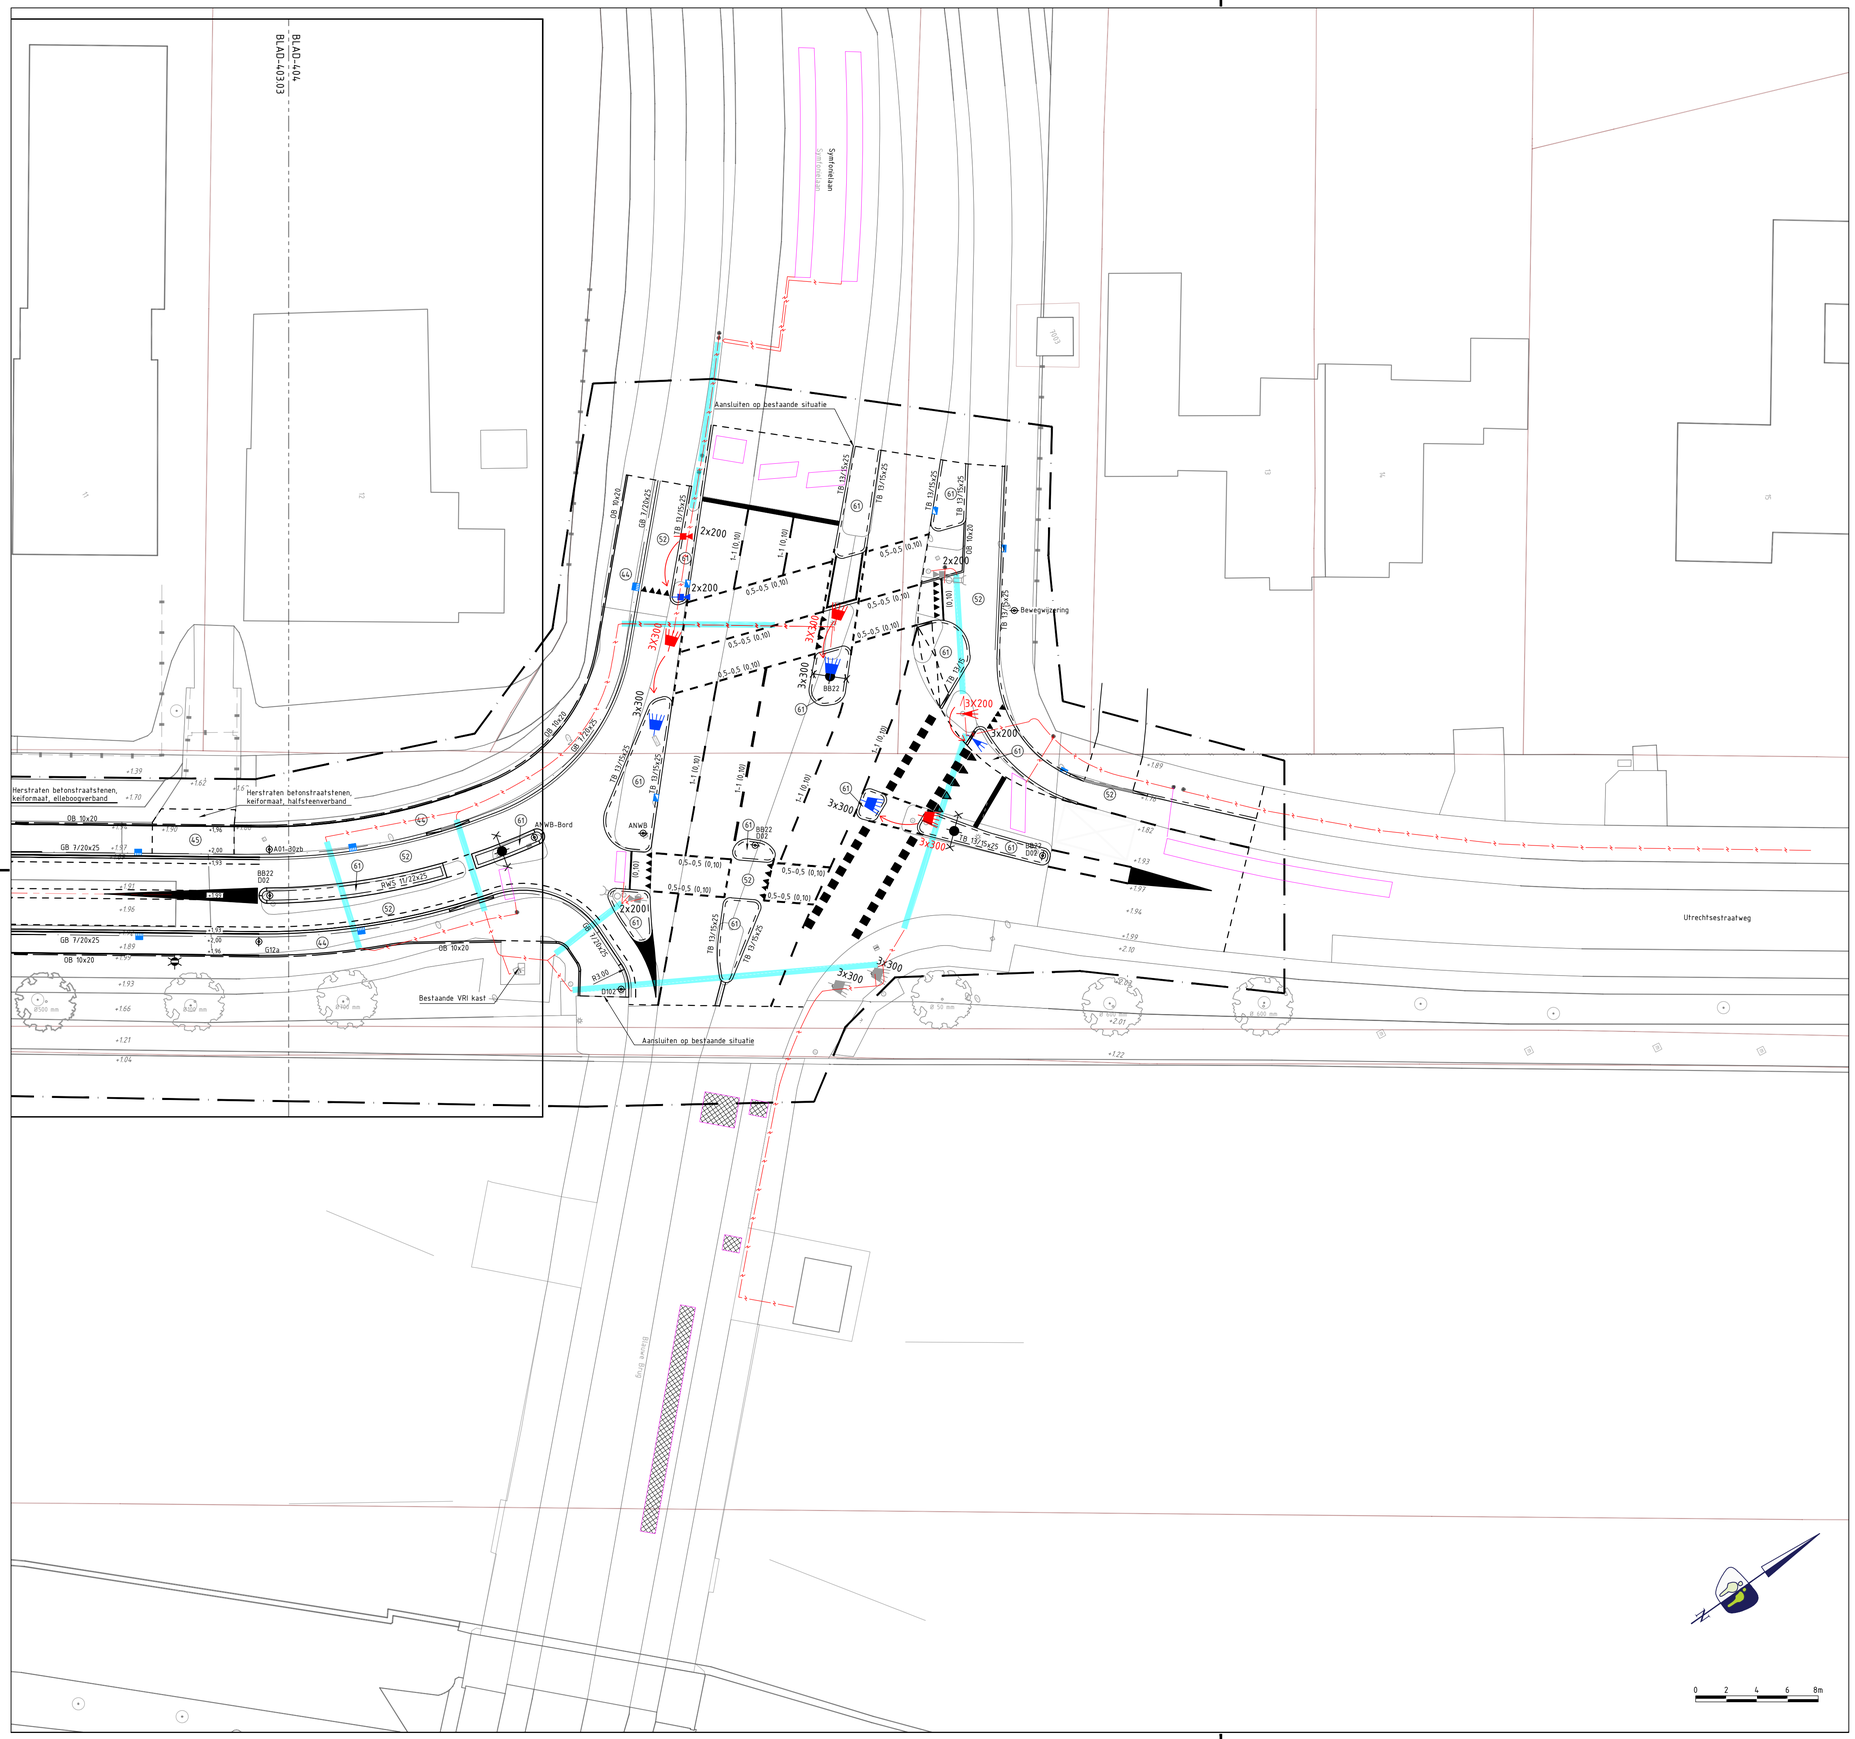


LEGENDA

ALGEMEEN

- Contouren BGT
- Werkgrens
- Kadastrale grenzen

KANTOPSLUITINGEN

OPSLUITBANDEN

- GB 10x20 — Aanbrengen opsluitband 100x200 mm
- GB 15x25 — Aanbrengen opsluitband 150x250 mm

TROTTOIRBANDEN

- TB 13/15x25 — Aanbrengen trottoirband 130/150x250 mm

GELEIDEBANDEN

- GB 7/20x25 — Aanbrengen geleideband 70/200x250 mm

SCHEIDINGSBANDEN

- SB 10/30x10 — Aanbrengen scheidingsband 100/300x100 mm

ELEMENTENVERHARDING

BETONSTRAATSTENEN

- (28) — Aanbrengen betonstraatstenen keiformaat, keperverband

BETONTEGELS

- (44) — Aanbrengen betontegels 300x300x50 mm, halfsteensverband
- (45) — Aanbrengen betontegels 300x300x80 mm, halfsteensverband

BETONVERHARDINGEN

- (61) — Aanbrengen voegstone (o.g.), kleur n.t.b.

RIOLERINGEN

- Aanbrengen trottoirkolk 300x450 mm

BITUMINEUZE VERHARDINGEN

- (51) — Aanbrengen asfaltverharding
- (52) — Aanbrengen asfaltverharding (rood)

GROENVOORZIENINGEN

- (A) — Zaaien gras

MARKERINGEN

ONONDERBROKEN MARKERINGEN

- (0,10) — Aanbrengen ononderbroken streep (10 cm breed)

ONDERBROKEN MARKERINGEN

- 1-1 (0,10) — Aanbrengen onderbroken streep 1000-1000 mm (10 cm breed)
- 0,5-0,5 (0,10) — Aanbrengen kanalisatiestreep 500-500 mm (10 cm breed)
- Aanbrengen onderbroken streep 1000-1000 mm (10 cm breed)

VOORRANGSMARKERINGEN

- Aanbrengen haaientanden 500x500 mm
- Aanbrengen blokkenmarkering 500x500 mm
- Aanbrengen stopstreep (20 cm breed)

VERKEERSREGELINSTALLATIES

BESTAAND

- Bestaande verkeerslicht op mast, lampgrootte 2x200 mm
- Bestaande drukknop
- Bestaande detectielus
- Bestaande mantelbuis

VERPLAATSEN

- 3x300 — Verplaatsen bestaande verkeerslicht op mast, lampgrootte 3x300 mm
- 2x200 — Verplaatsen bestaande verkeerslicht op mast, lampgrootte 2x200 mm

STRAATMEUBILAIR

- ### — Aanbrengen verkeersbord (codering volgens RVV)


OPENBARE VERLICHTING

MASTEN

- Aanbrengen lichtmast paaltop
- Aanbrengen lichtmast met dubbele uithouder

OPMERKINGEN

- maten in meters tenzij anders aangegeven
- hoogtematen in meters t.o.v. N.A.P.
- N.B.: rekening houden met kabels en leidingen

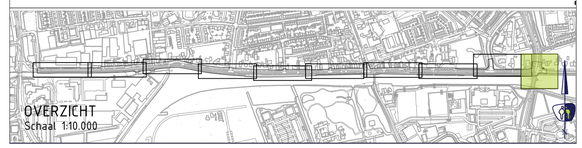

V.NR	DATUM	GETEKEND	WIJZIGING
#.# :	-	-	-
#.# :	-	-	-
3.0 :	08-06-2026	Q. Souren	Bestaande mantelbuizen en kabels toegevoegd
2.0 :	04-06-2026	Q. Souren	Werkzaamheden VRI
1.0 :	17-03-2026	Q. Souren	Eerste versie

PROMMENZ
Harmenkaag 11 | 1741 LA Schagen | www.prommenz.nl | info@prommenz.nl

projectnummer	tekeningnummer	versie	blad
P250915	_VO_404	3.0	04 van 05

project
Doorfietsroute Herenstraat te Nieuwegein

onderwerp
Nieuwe Situatie

opdrachtgever
Gemeente Nieuwegein

status	Definitief	datum	15-06-2026
schaal	1:200	formaat	A1
ontwerper	Q. Souren	paraaf	datum 15-06-2026
projectleider	B. Bos	paraaf	datum 15-06-2026

een frisse kijk op ruimte