
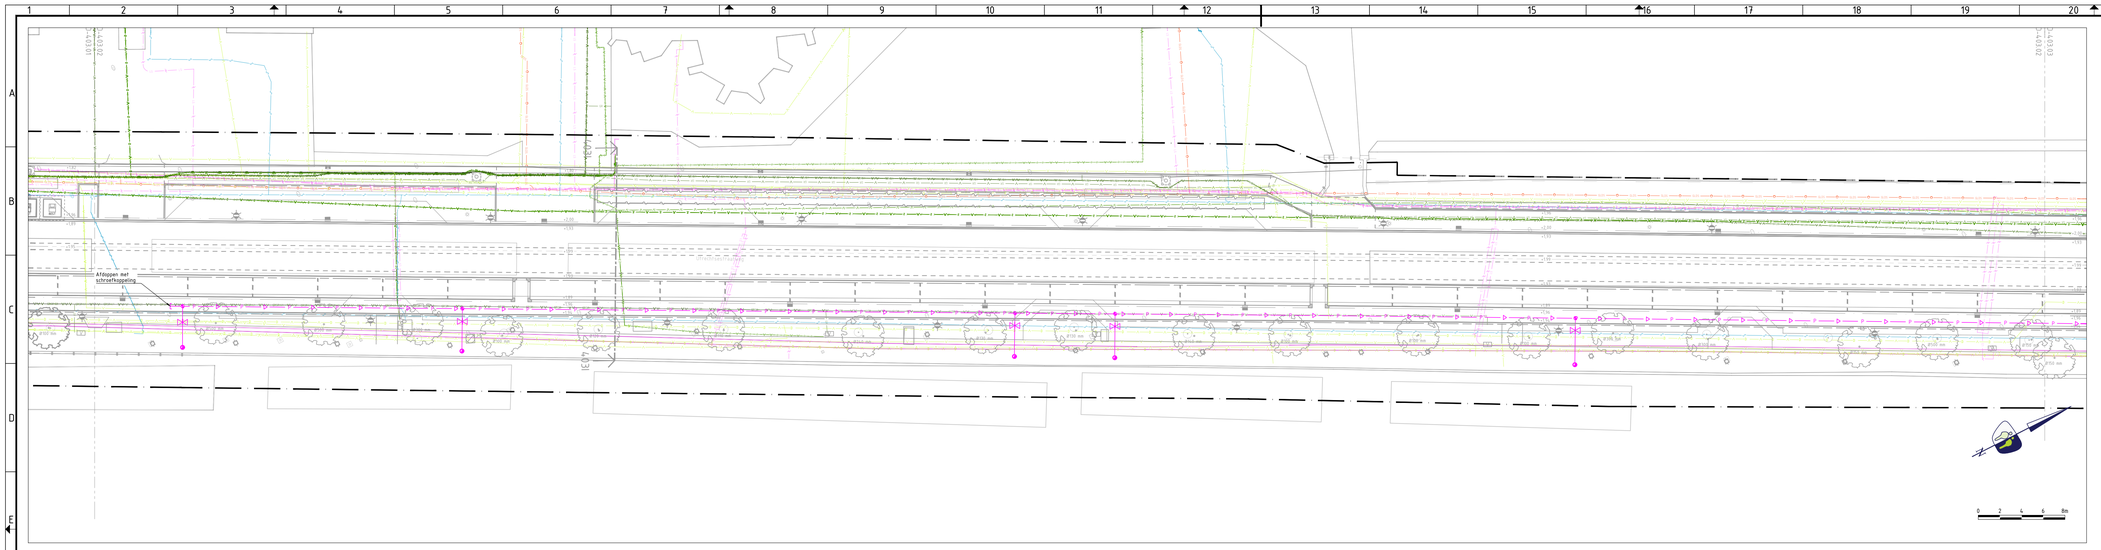


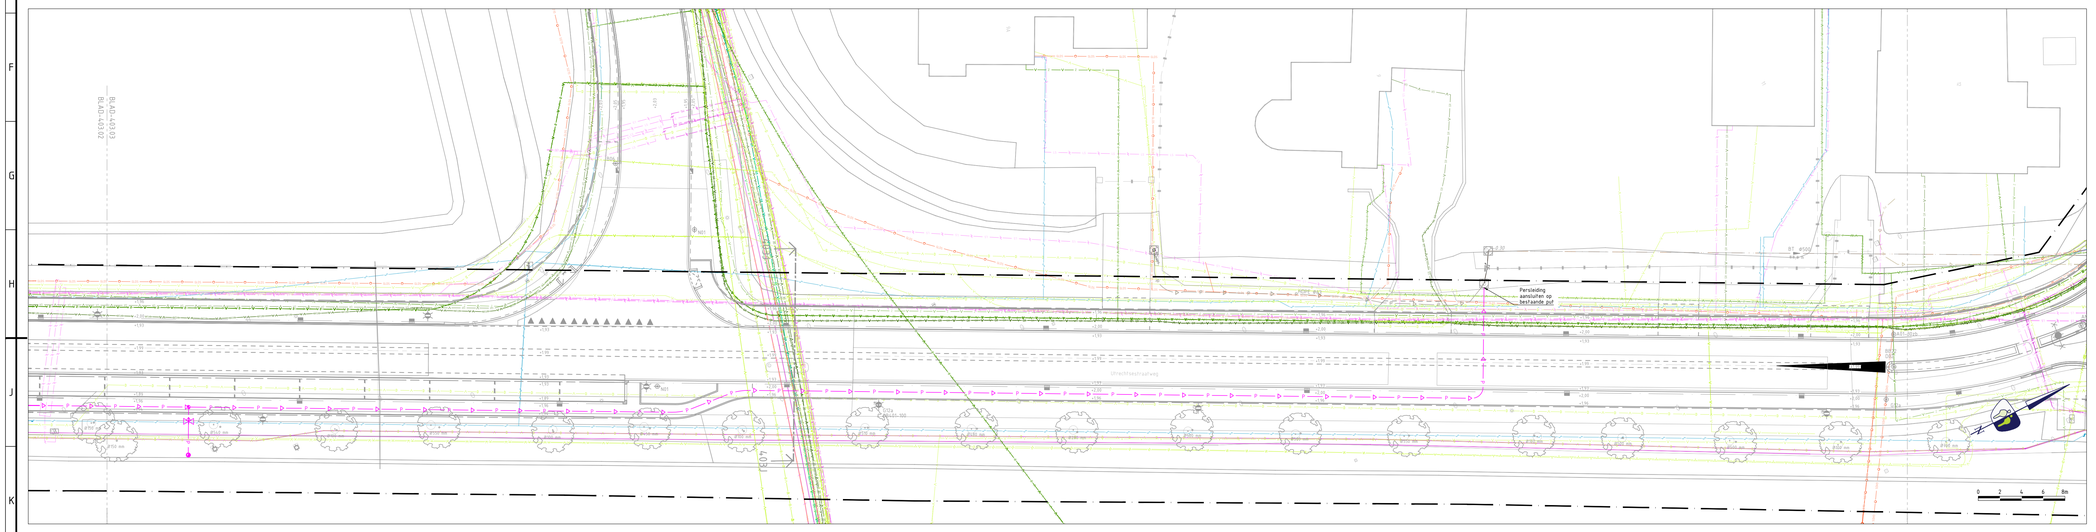

LEGENDA

ALGEMEEN
- Confouren BGT
- Werkgrens
- Kadastrale grenzen

RIOLERINGEN

PERSLEIDINGEN
- Aanbrengen persleiding, HDPE Ø63 mm

INSPECTIEPUTTEN EN HULPSTUKKEN PERSLEIDING
- Aanbrengen walput, HDPE Ø315 mm
- Aanbrengen hulpstukken persleiding, zie detail B
- Aanbrengen afsluiter, spindel

LEGENDA
KABELS EN LEIDINGEN BESTAAND 20-04-2026

KABELS DATA
- Datatransport (Ziggo)
- Datatransport (Verizon Nederland)
- Datatransport (Stedin)
- Datatransport (Small Connection)
- Datatransport (Rioc Midden Ned Pa Vw Telecom)
- Datatransport (Reggefiber Orator)
- Datatransport (Parkncharge Opco)
- Datatransport (Lumen Technologies Nl)
- Datatransport (Gemeente Nieuwegein)
- Datatransport (Oddo Netherlands)
- Datatransport (Kpn)
- Datatransport (Colt Technology Services)
- Datatransport (Eurofiber Nederland)
- Datatransport (Delta Fiber Netwerk)
- Datatransport (Coaxkabel Ziggo)
- Datatransport (Bt Nederland Nv)

KABELS ELECTRA
- Elektra laagspanning (V Stedin)
- Elektra laagspanning (V Parkncharge Opco)
- Elektra laagspanning (V Gemeente Nieuwegein)
- Elektra laagspanning (Eneco Warmtenetten)
- Elektra middenspanning (Kv Stedin)
- Elektra hoogspanning (Kv Stedin)

GASLEIDINGEN
- Gas lage druk (Polyvinylchloride Bar Stedin)
- Gas lage druk (Polyethyleen Bar Stedin)
- Gas lage druk (Bar Stedin)
- Gas hoge druk (Polyethyleen Bar Stedin)
- Gas hoge druk (Bar Stedin)


WATERLEIDINGEN
- Watertransport (Vitens)
- Watertransport (Vitens)
- Watertransport (Vitens)

WARMTENET
- Warmtenet (Vaanster)
- Warmtenet (Eneco Warmtenetten)


RIOLERING
- Riool (Gemeente Nieuwegein)
- Riool (Gemeente Nieuwegein)

OVERIGE
- Overige (Gemeente Nieuwegein)


OPMERKINGEN
- maten in meters tenzij anders aangegeven
- hoogtematen in meters t.o.v. N.A.P.
- locatie walpaal in overleg met woonbooteigenaar
- N.B.: rekening houden met kabels en leidingen

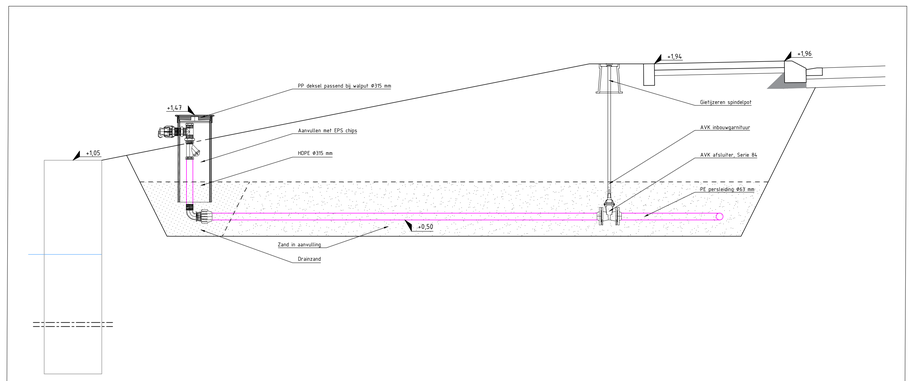


Detail A: Aansluiting woonboot
Schaal 1:20

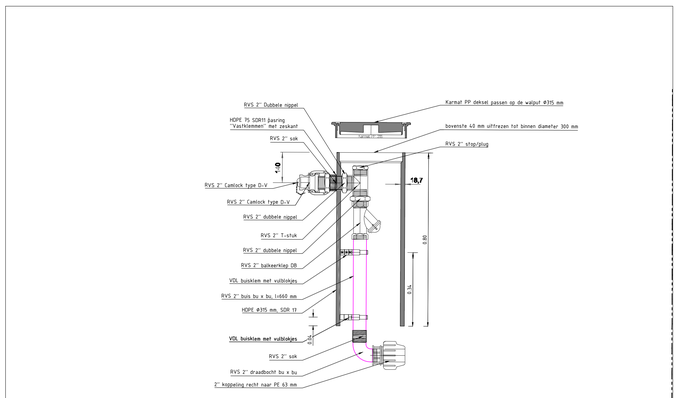


Detail B: Detail walpaal
Schaal 1:10

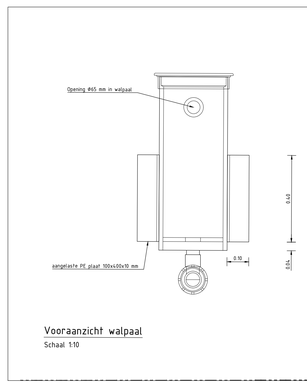

Vooraanzicht walpaal
Schaal 1:10

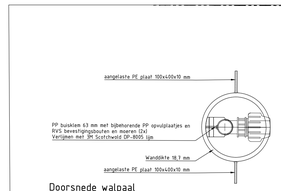

Doorsnede walpaal
Schaal 1:10

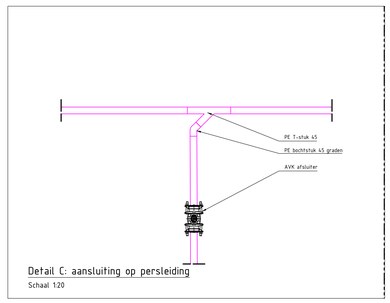

Detail C: aansluiting op persleiding
Schaal 1:20

V.NR	DATUM	GETEKEND	WIJZIGING
**	-	-	-
**	-	-	-
**	-	-	-
**	-	-	-
**	-	-	-

PROMMENZ

Harmenkaag 11 | 1741 LA Schagen | www.prommenz.nl | info@prommenz.nl

projectnummer	P250915	tekeningnummer	_VO_301	versie	2.0
blad	01	van	01		

project
Doorfietsroute Herenstraat te Nieuwegein

onderwerp
Persleiding

opdrachtgever
Gemeente Nieuwegein

status	Definitief	datum 15-06-2026
schaal	1:200 1:20 / 1:10	formaat A0
paraaf		datum 15-06-2026
ontwerper	Q. Souren	
projectleider	B. Bos	paraaf datum 15-06-2026

een frisse kijk op ruimte