


Voor aansluiting zie tekening NWG Laan van Rijnhuizen-NS-03

- ### Verklaring:
- Bestaande situatie**
- Bestaande situatie
 - Bestaande perceelgrens
 - Bestaande bebouwing
 - Bestaande opsluitband
 - Bestaande trottoirband
 - Bestaande verlichting
 - Bestaande asfaltverharding
 - Bestaande betonstraatsstenen kei formaat in keperverband
 - Bestaande betontegels 300x300mm in halfsteensverband
 - Bestaand gazon
 - Bestaande beplanting
 - Bestaande viaggengmast
 - Bestaande brandkraan
 - Bestaande straatpot (gas)
 - Bestaande straatpot (water)
 - Bestaande straatkolk / trottoirkolk
 - Bestaande boom
 - Bestaande hoogte in meters t.o.v. N.A.P.
- Nieuwe situatie**
- Aanbrengen trottoirband 400x350mm, kleur grijs
 - Aanbrengen trottoirband 180x200x250mm, kleur grijs
 - Aanbrengen trottoirband 200x250mm, kleur grijs
 - Aanbrengen opsluitband 100x200mm, kleur grijs
 - Aanbrengen opsluitband 80x200mm, kleur grijs
 - Aanbrengen verloopband 180x200x250mm naar a-nivo, kleur grijs
 - Aanbrengen prefab drempels, afmetingen 12/24x100x240mm
 - Aanbrengen prefab drempelplateaus, afmetingen 12/24x50x150mm
 - Aanbrengen inritbanden 650x200x300mm, kleur grijs
 - Aanbrengen inritbanden 600x200x300mm in bocht met R=10.00, kleur grijs
 - Aanbrengen trottoirs van betontegels 300x300x45mm in halfsteensverband, kleur grijs
 - Aanbrengen inritten van betontegels 300x150x80mm in elleboogverband, kleur grijs
 - Aanbrengen rijbaan van betonstraatsstenen kei formaat in keperverband, kleur Lavarro rood bruin Z60, Sruyk Verwo
 - Aanbrengen parkeervakken van betonstraatsstenen kei formaat in elleboogverband, kleur zwart
 - Aanbrengen straatbakstenen dik formaat in halfsteensverband, kleur Navoton, Wienerberger (straken in fietsstraat)
 - Aanbrengen rijbaan van straatbakstenen kei formaat in keperverband, kleur Navoton, Wienerberger
 - Aanbrengen trottoir van straatbakstenen waai formaat in halfsteensverband, afmeting 206x148x55mm (labaki), kleur Bergerac roodbruin genuanceerd
 - Aanbrengen inritten van straatbakstenen dik formaat in elleboogverband, afmeting 206x148x55mm (labaki), kleur Bergerac roodbruin genuanceerd
 - Aanbrengen asfalt, kleur rood (b.v. fietsstraat)
 - Aanbrengen halfverharding zonder kantopsluiting
 - Aanbrengen moltpot, betonstraatsstenen kei formaat, 3 strekken, kleur zwart
 - Aanbrengen markering, betonstraatsstenen kei formaat parkeervakscheiding, kleur wit (102x105)
 - Op hoogte stellen hwa-inspectieput
 - Op hoogte stellen dwa-inspectieput
 - Te plaatsen straatkolk
 - Te plaatsen trottoirkolk
 - Te plaatsen slokops met pvc Ø160mm t.b.v. onderlinge verbinding gressels
 - Te plaatsen verkeersbord met paal inclusief r.v.v. nummer
 - Te plaatsen lichtmast, type n.b., locatie n.b. (door derden)
 - Te plaatsen zhelementen, type
 - Te plaatsen
 - Toekostige te planten boom (te orde) (n.t.b.)
 - Toekostige te planten boom (3e orde) (n.t.b.)
 - Aanbrengen berm met gazon
 - Aanbrengen kruidenberm (mengsel) (n.t.b.)
 - Nieuwe hoogte in meters t.o.v. N.A.P.
 - Te plaatsen ondergrondse containers (door derden)
 - Afmeting onderbak: 1,65m x 1,65m
 - Herstraten bestaande verharding
 - Materiaalgrens
 - Werkingsgrens
- N.B.**
 System Aquabase toepassen onder rijbaan Dieselbaan en Edisonbaan
 t.b.v. afwatering straat- en trottoirkolken

Voor dwarsprofielen en details zie tekening NWG Rijnhuizen-D-01
 Hoogtematen in meters t.o.v. N.A.P.
 Maten in meters, materiaalmaten in millimeters tenzij anders aangegeven

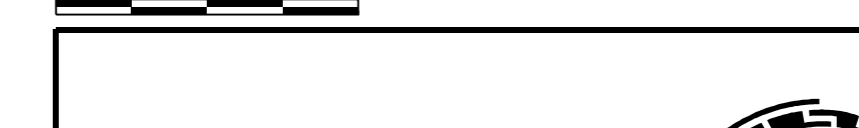



Nieuwegein



RUIMTELIJK DOMEIN

Tekeningsnummer: NWG Laan van Rijnhuizen-NS-02
 Getekend: M.v.K. Datum: 07-09-2022
 Schaal: 1:200 Formaat: 841x1260

Postbus 1, 3430 AA Nieuwegein bezoekadres: Stadsplein 1, 3431 LZ Nieuwegein tel. 14 030 website: www.nieuwegein.nl