




Detail Mindervalide oversteek  
schaal 1:50

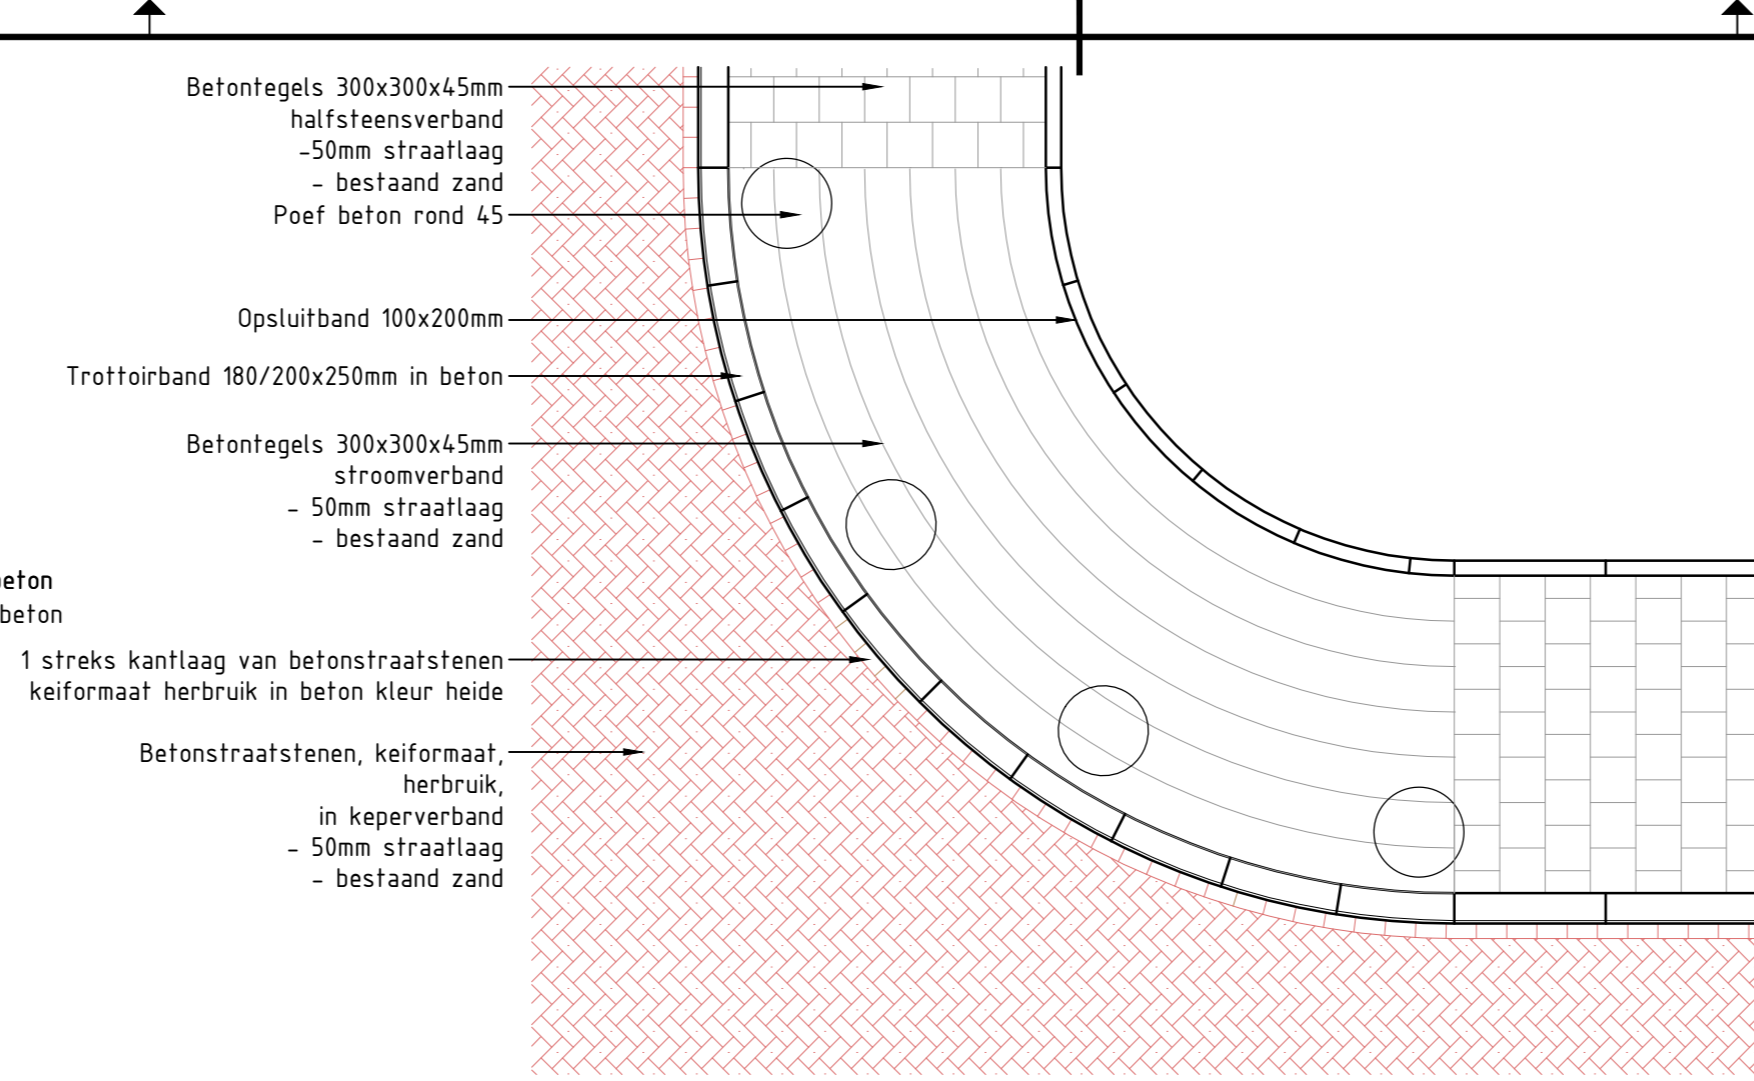


Detail hoekoplossing trottoir bochten  
schaal 1:50

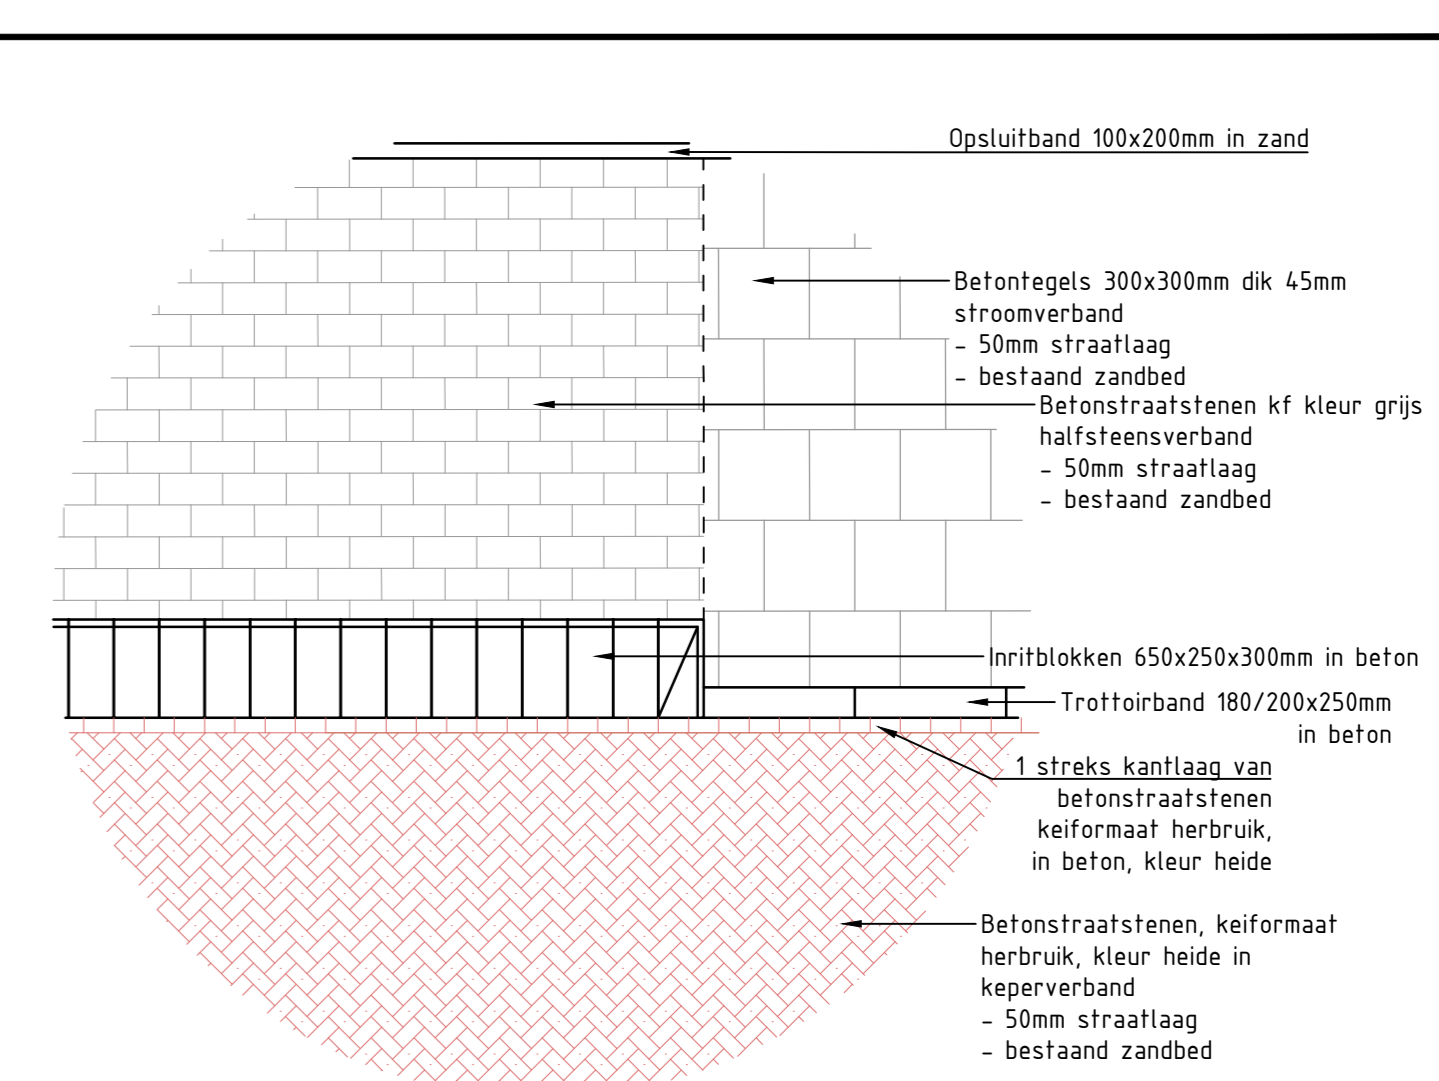

Detail inrit  
schaal 1:50

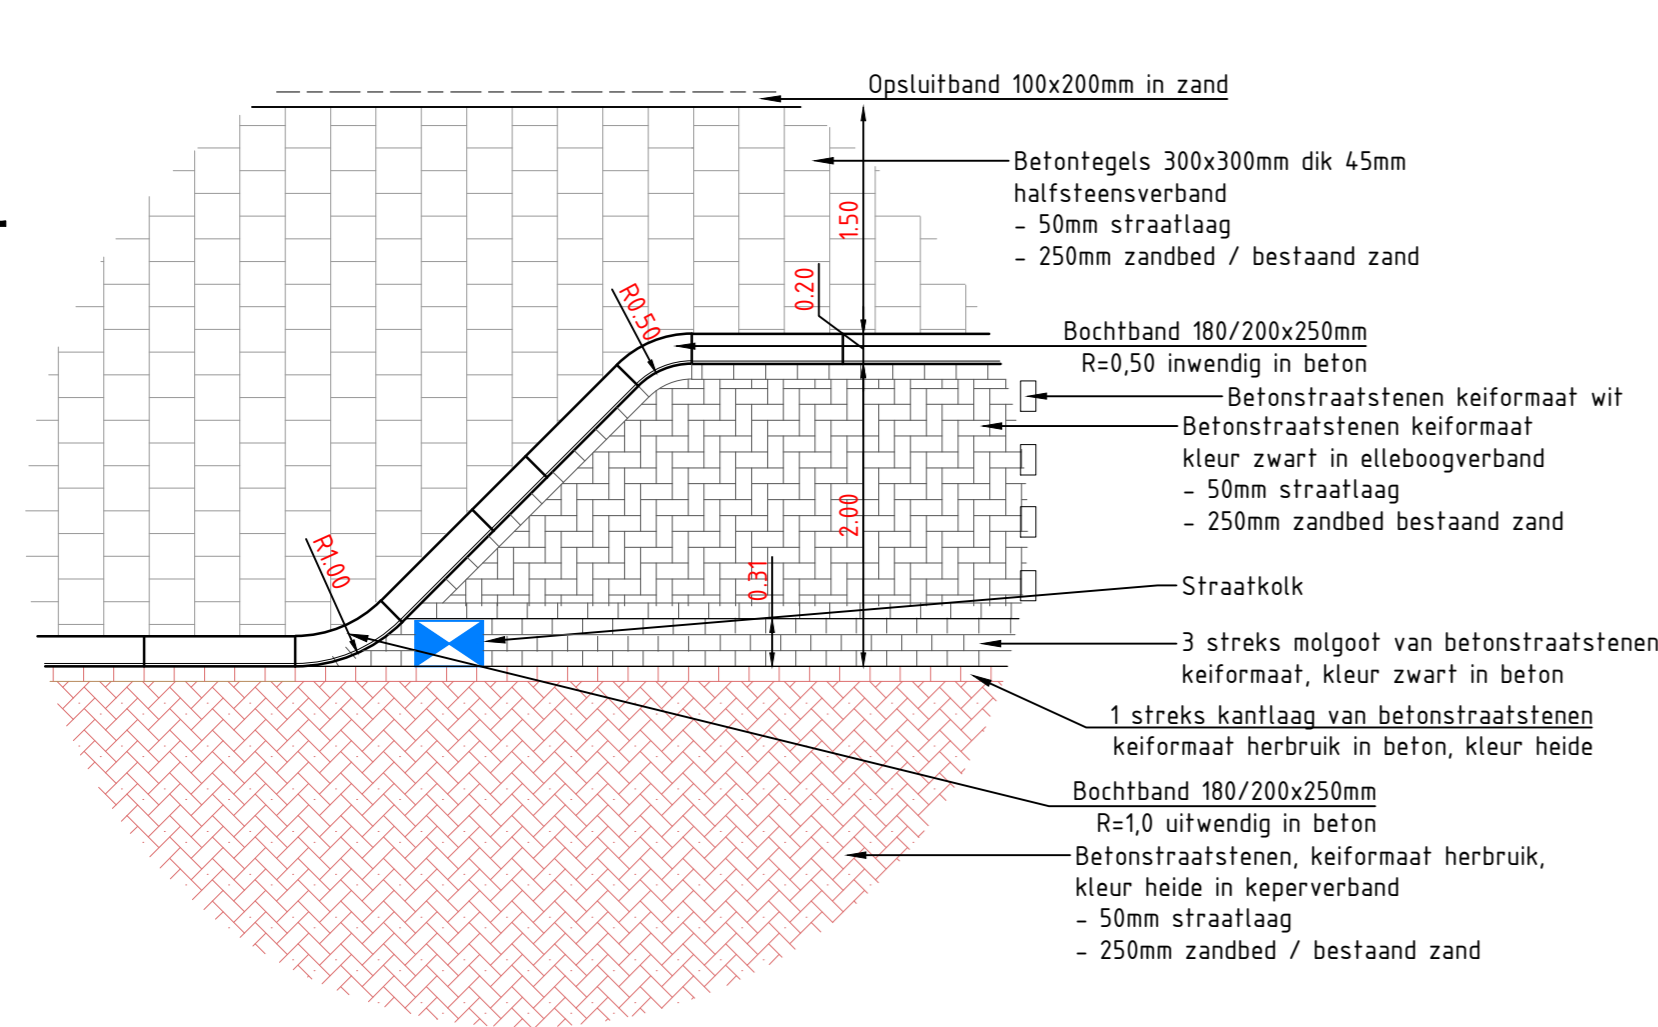

Detail langsparkeren & trottoir  
schaal 1:50

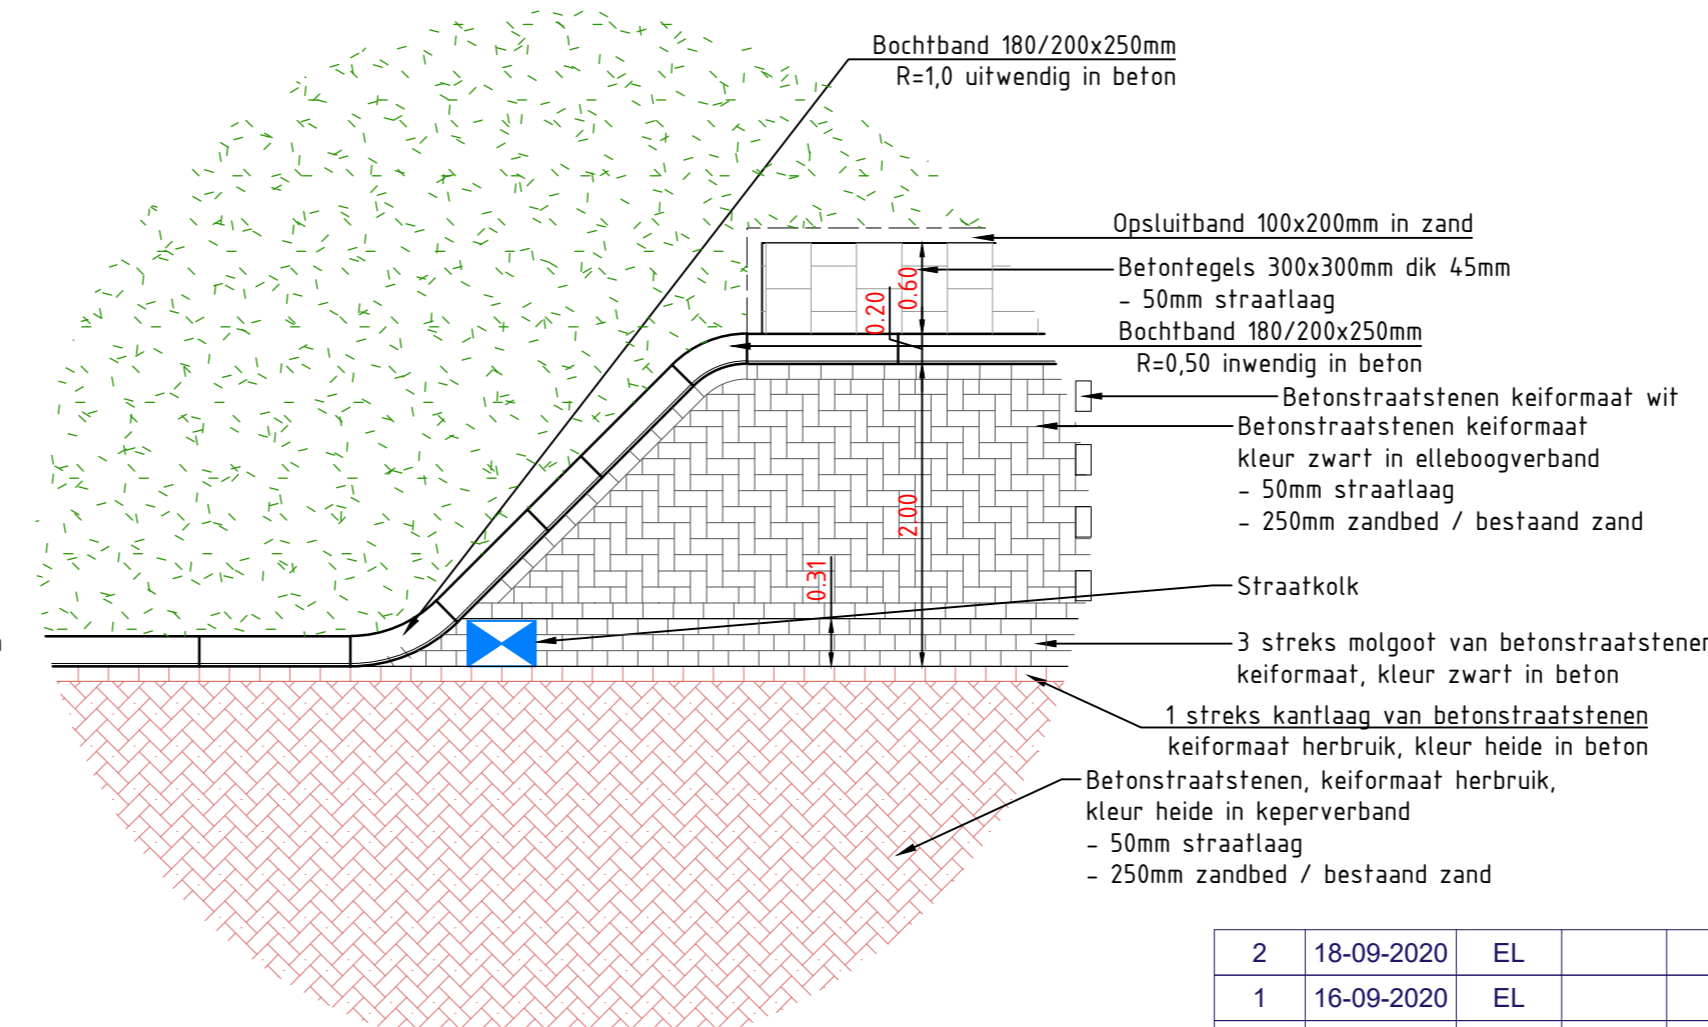

Detail langsparkeren met uitstapstrook  
schaal 1:50

2	18-09-2020	EL			Definitief
1	16-09-2020	EL			Definitief
0	24-07-2020	EL			1e concept
versie:	datum:	getekend:	gecontroleerd:	vrijgegeven:	omschrijving

Opmachtgever:  
**Gemeente Nieuwegein**  
 project:  
**Herinrichting Wattbaan en de Plettenburg te Nieuwegein**  
 onderdeel:  
**Nieuwe situatie verhardingen Details**  
 tekeningnummer:  
**2020057-402-TEK**

projectnummer:  
**2020057**  
 fase:  
**Bestek**  
 status:  
**Definitief**

formaat:  
**A2**  
 schaal:  
**1:50**  
 blad:  
**2 van 2**

Bezoekadres:  
 Productieweg 1  
 6045 JC Roermond  
 Bezoekadres:  
 Plettenburgpark 106  
 5216 PR 's-Hertogenbosch  
 www.cleverland.nl



**Cleverland**