




Principeprofiel 1-1: Rijweg & langsparkeren & trottoir
 schaal 1:50
 Pleitenburg en Wattbaan

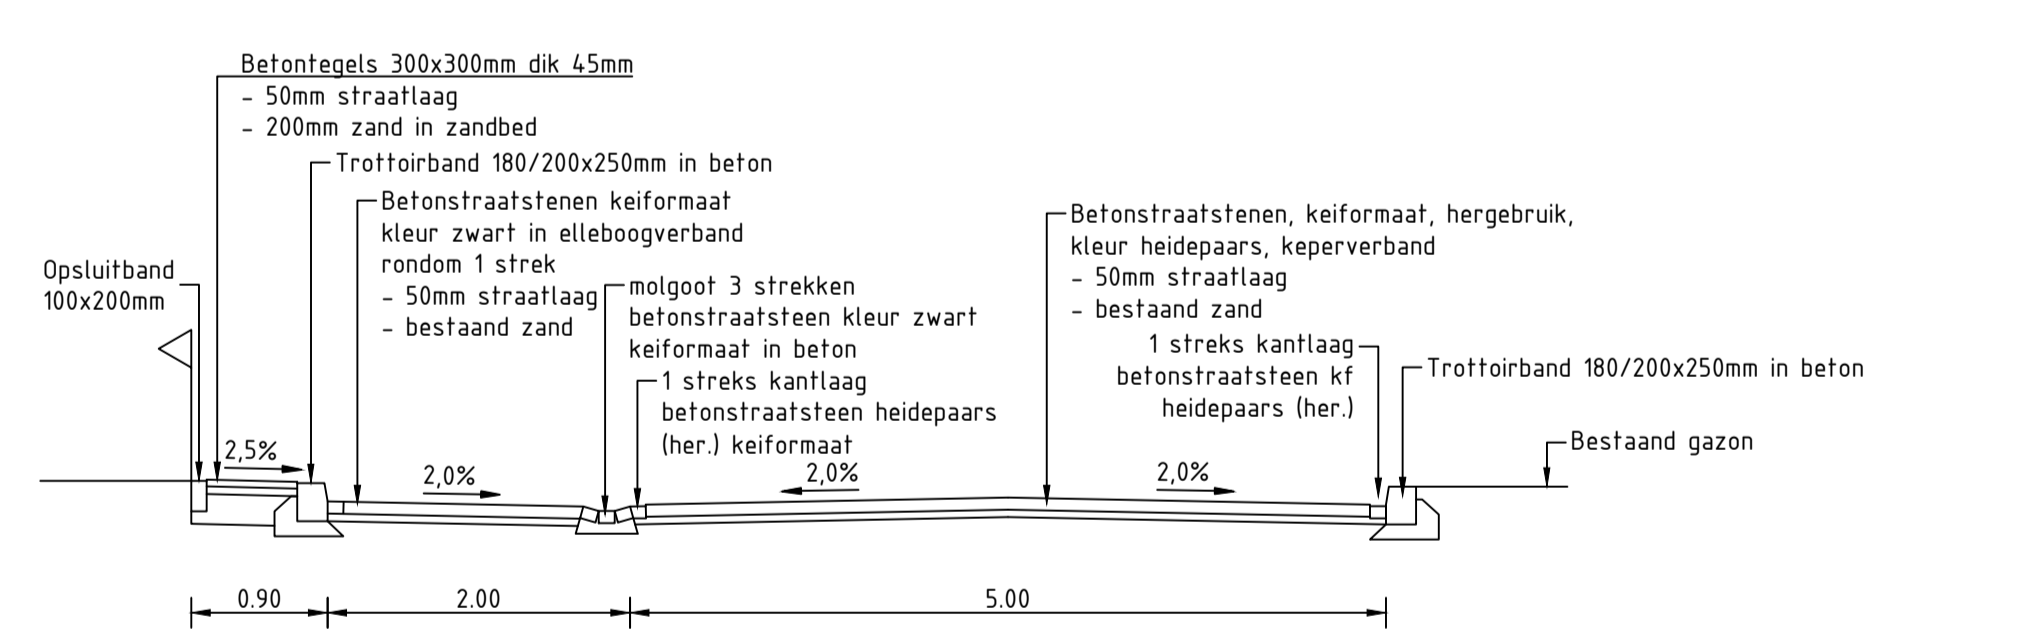

Principeprofiel 2-2: Rijweg & langsparkeren
 schaal 1:50
 Pleitenburg en Wattbaan

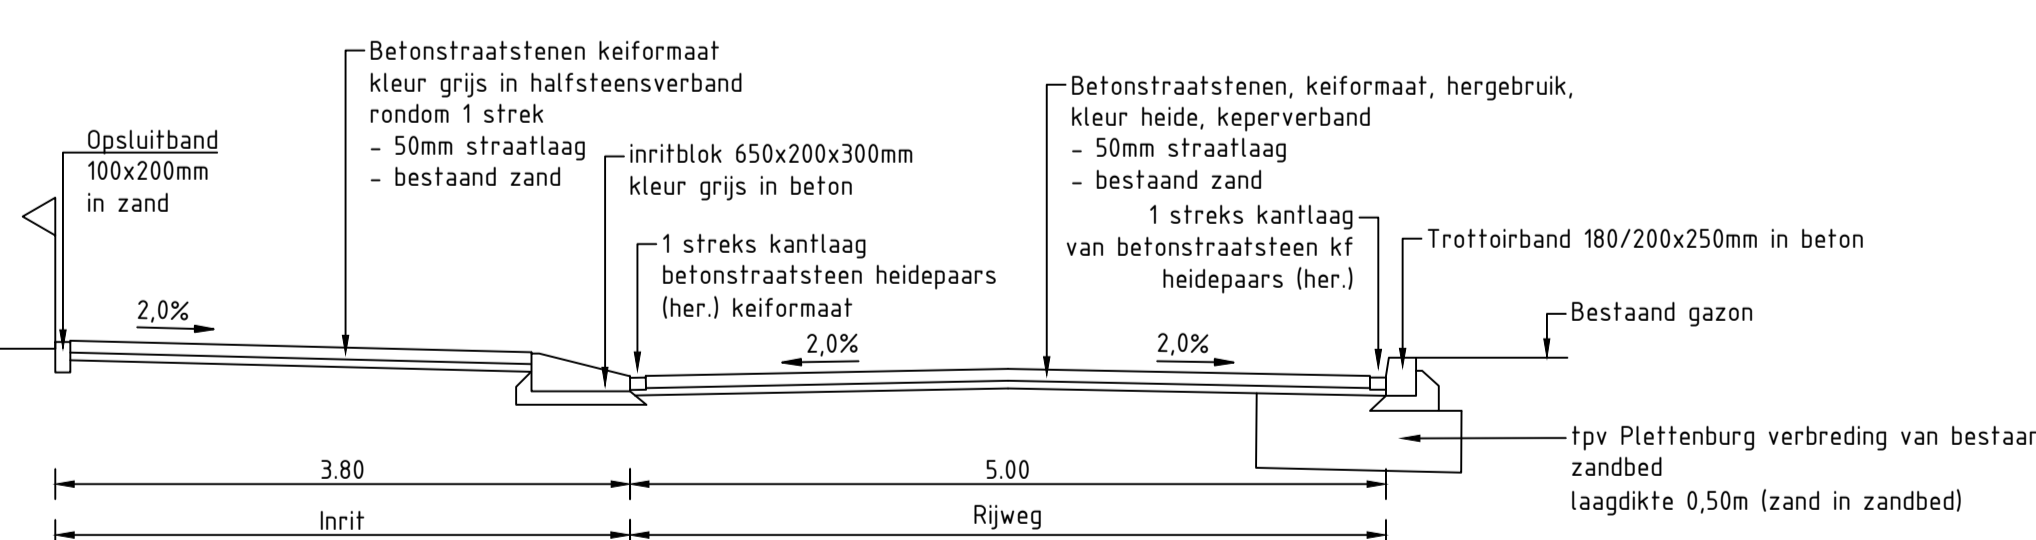

Principeprofiel 3-3: Rijweg & Inrit
 schaal 1:50
 Pleitenburg en Wattbaan

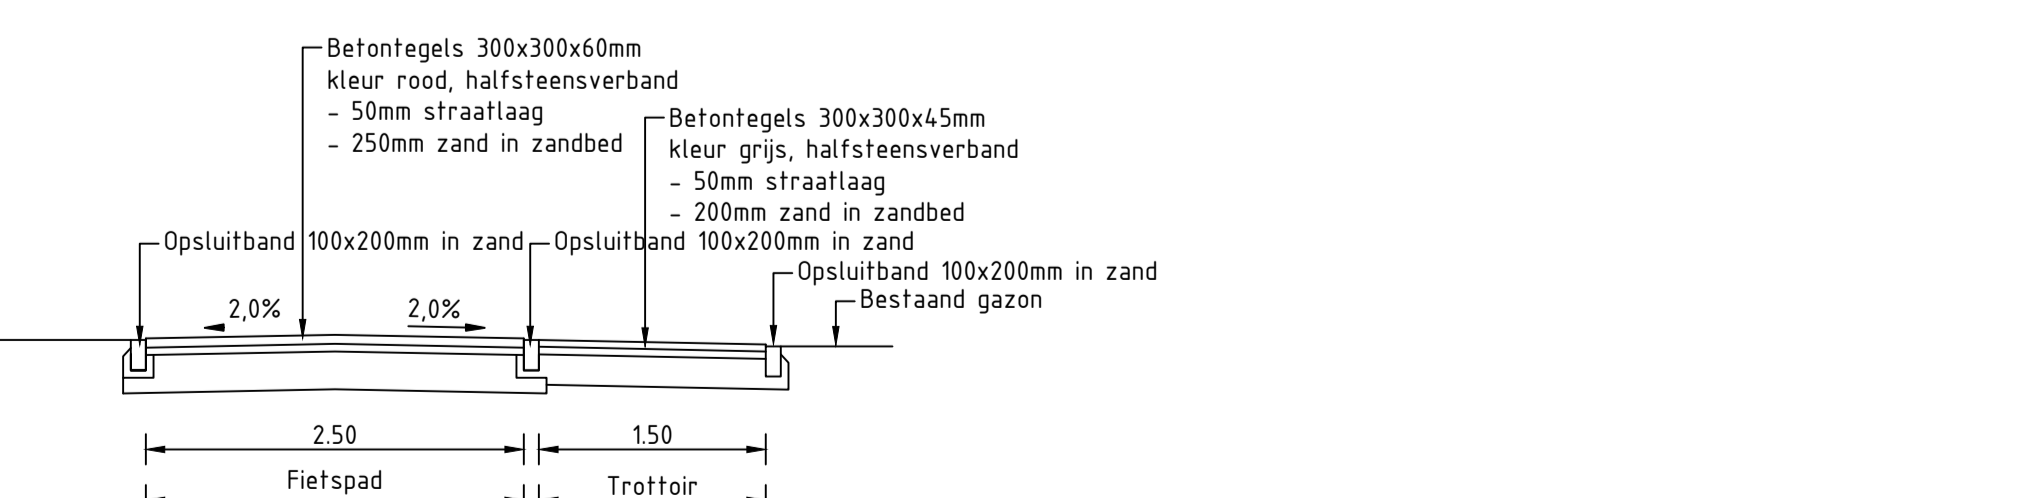

Principeprofiel 4-4: Fietspad
 schaal 1:50

Legenda

- Werkgrens
- Bestaande situatie
- Kadastrale percelsgrenzen
- Trotoirband 180/200x250mm in beton
- Opsluitband 100x200mm in zand
- Inritverloopband -- 180/200x250-200x200 in beton
- Verlaagde band 200x170 in beton
- Eindverloopband 180/200x250 in beton
- Molgoot BSS Kf anfractiet 3 streken in beton
- Inritband 650x200x300mm in beton
- Dwarshelling
- Betonstraatstenen KE, elleboogverband, kleur: antraciet met witte markeringsstenen
- Betonstraatstenen KF, halfsteensverband, kleur: grijs
- Betonstraatstenen KF (herbruik), keperverband, kleur: heidepaars
- Betontegels 300x300x45mm, halfsteensverband (in bochten stroomlagen), kleur: grijs
- Betontegels 300x300x60mm, halfsteensverband (in bochten stroomlagen), kleur: rood
- Terrain inzaaien met gras
- Nieuwe boom: Alnus glutinosa 'Laciniata' incl 2 boompalen en gietrand
- Nieuwe boom: Corylus avellana incl 2 boompalen en gietrand
- Nieuwe hoogstam appelboom, 1x Lemoen, 1x Groninger kroon en 1x Cox orange Pippin incl 2 boompalen en gietrand per boom
- Nieuwe wortelwering: HDPE dikte 2 mm, hoogte 600 mm, type RootBlock
- Nieuw te plaatsen ondergrondse afvalcontainer (werk derden)
- Nieuw te plaatsen Sierpoel Struyk Varve beton Ø 45cm, hoogte 0,65m standaard hardsteen Ø26
- Bestaande lichtmast verplaatst (werk derden)
- Bestaande putrand op hoogte brengen
- Bestaande trottoirkoek verplaatst
- Bestaande straatkoek verplaatst
- Pijlmarkering t.b.v. brandkraan
- Nieuw te plaatsen verkeersbordpaal
- Nieuw te plaatsen straatnaambord
- Nieuw te plaatsen verkeersbord G11
- Nieuw te plaatsen onderbord OB505
- Nieuw te plaatsen C6
- Nieuw te plaatsen onderbord
- "uitgezonderd ontheffinghouders"

| | | | | | |
|---|------------|----|----|----|--|
| 3 | 29-01-2021 | SJ | EL | JB | Aanpassing inrit en parkeervakken t.h.v. Pleitenburg nr. 5 |
| 2 | 18-09-2020 | EL | | | Definitief |
| 1 | 16-09-2020 | EL | | | Definitief |
| 0 | 24-07-2020 | EL | | | Te concept |

Gemeente Nieuwegein
 Herinrichting Wattbaan en de Pleitenburg te Nieuwegein

Nieuwe situatie verhandigen
 Situatietekening en doorsneden
 IB-Rh-3FT-00003

Projectnummer: 2020057
 Bestek: 1:200
 Definitief: 1 van 2

A0
 1:200
 1 van 2

Cleverland