


LEGENDA

- bestaande situatie (BGT)
- werkgrens
- materiaalgrens
- afbreeklijn
- aan te brengen trottoirband 130/150x250mm, kleur grijs
- aan te brengen trottoirband 380/400x250mm, kleur grijs
- aan te brengen opsluitband 150x250mm, kleur grijs
- aan te brengen opsluitband 100x200mm, kleur grijs
- aan te brengen rijwielpadband 40/120x250mm, kleur grijs
- aan te brengen markering 30-270, 0.10m dik, kleur wit
- aan te brengen streklaag 150x300mm tegel, kleur grijs
- aan te brengen markering 1-1, 0.10m dik, kleur wit
- aan te brengen kanalisatiestreep 0.50-0.50, 0.10m dik, kleur wit
- aan te brengen markering driehoek, 0.50x0.50m, kleur wit
- aan te brengen markering blok, 0.50x0.50m, kleur wit
- aan te brengen puntstuk, kleur wit
- aan te brengen drempelmarkering 30km/h, h=0.08m
- aan te brengen markering plateau, 30km/h, h=0.08m
- aan te brengen asfalt, kleur rood, opbouw ntb
- aan te brengen asfalt, kleur zwart, opbouw ntb
- aan te brengen betonstraatsteen keiformaat, kleur zwart
- aan te brengen halve betontegels, kleur grijs
- aan te brengen betontegels, kleur grijs
- aan te brengen straatbaksteen, kleur rood
- in te zaaien gazon
- bestaand gazon
- aan te brengen streetprint as fietsstraat
- aan te brengen inritblokken
- aan te brengen parkeertegel
- bestaande locatie lichtmast
- nieuwe locatie lichtmast
- aan te brengen afsluitpaal
- aan te brengen trottoirkolk
- aan te brengen straatkolk
- te verplaatsen verkeersbordpaal
- aan te brengen bord L51
- aan te brengen bord L303 op paal
- vervangen bord B04 voor bord B05 en OB 713a
- aanbrengen verkeerszuil met bord D02RO + B22
- te behouden boom
- te kappen boom (7 st)
- te planten boom (7 st)


SITUATIE C: Handelskade, Wiersdijk

schaal 1:200

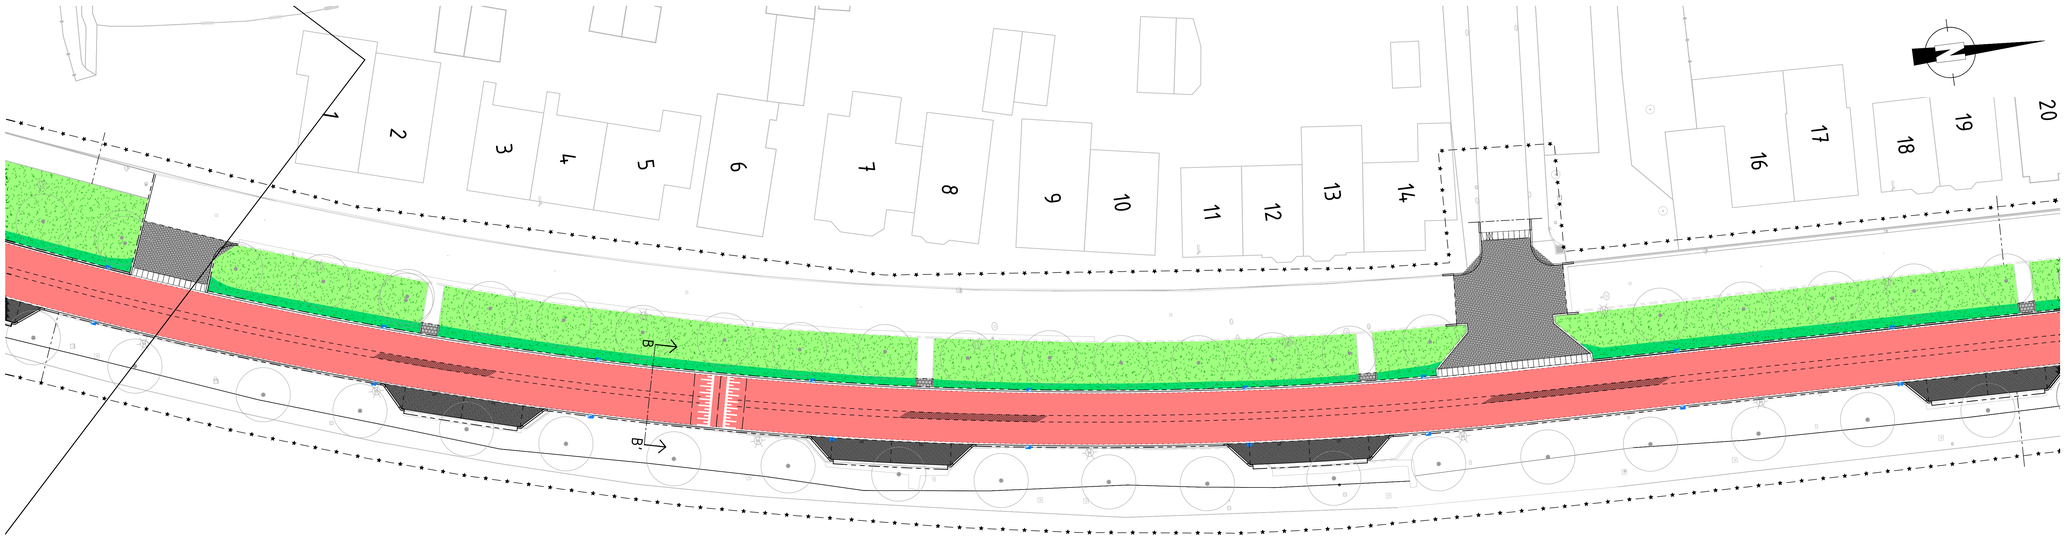

SITUATIE D: Jutphasestraatweg, Gravin Adalaan

schaal 1:200

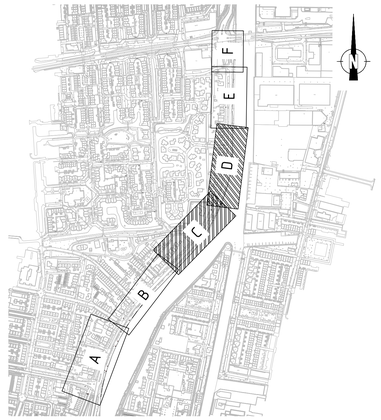

OVERZICHT

schaal 1:5000

Peilen in meters t.o.v. NAP, tenzij anders aangegeven
Maten in meters, tenzij anders aangegeven

versie	datum	auteur	omschrijving	gecontr. door	paraaf contr.
0	22-04-2026	S.G. de Koning	basistekening		

CONCEPT

Gemeente Nieuwegein

Reconstructie Handelskade

Presentatietekening

Toekomstige situatie

WATERPAS

proj.nr.	26018	bestek	-
schaal	1:200	formaat	A0
status	CONCEPT	blad nr.	2/4
versie	0		

tekeningnr.
26018-101-WE-002

26018-102-WE-002.dwg