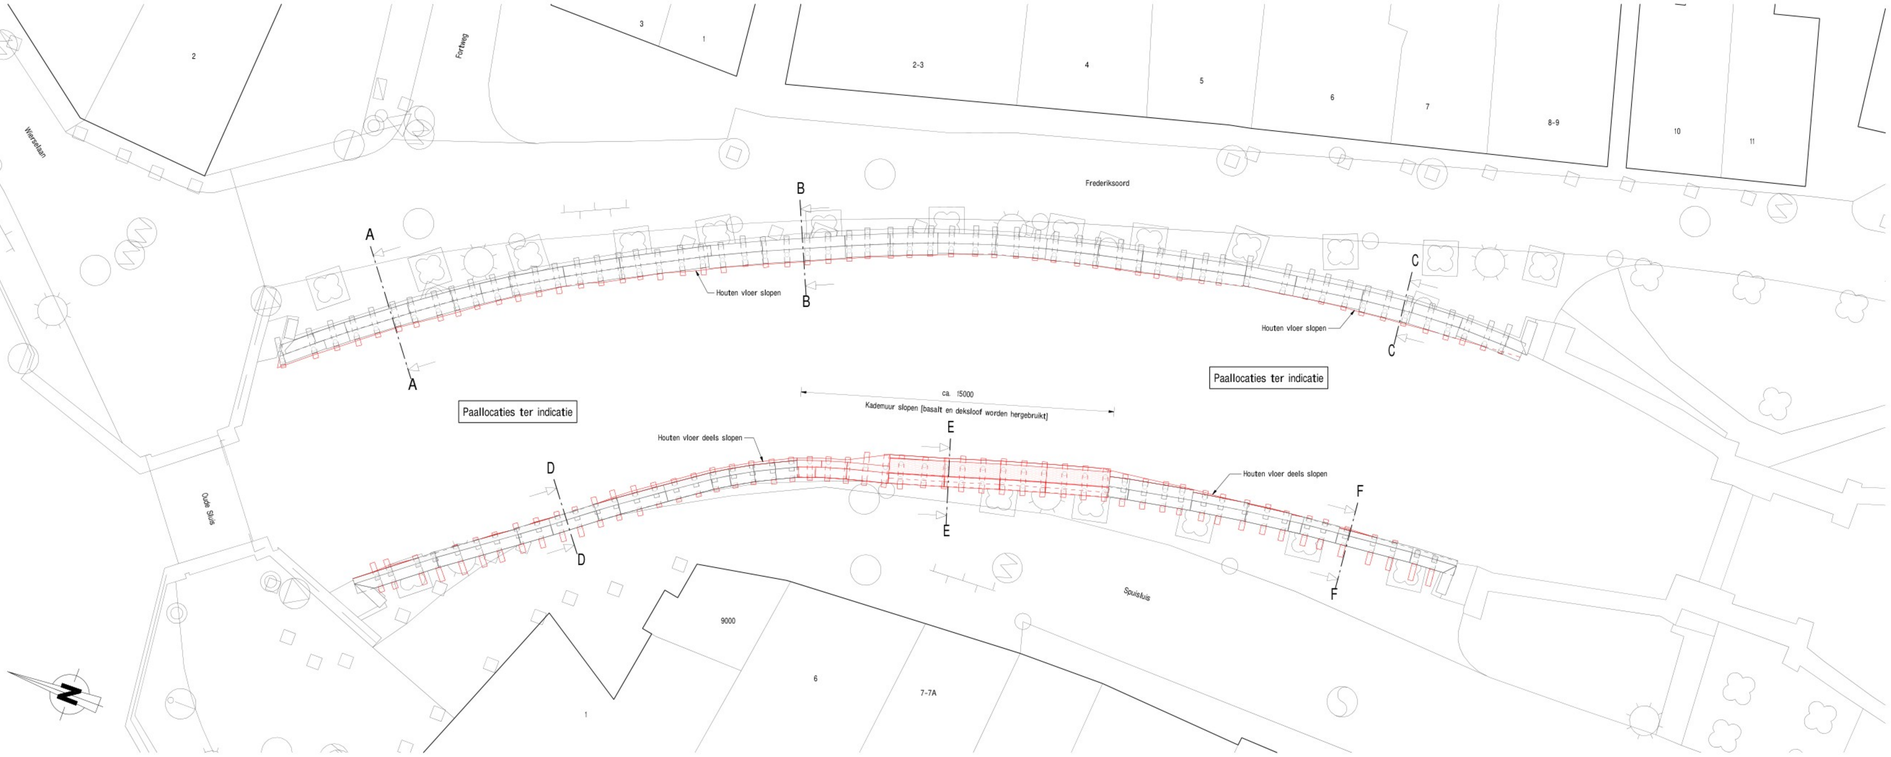

BESTAANDE SITUATIE

SCHAAL 1 : 100

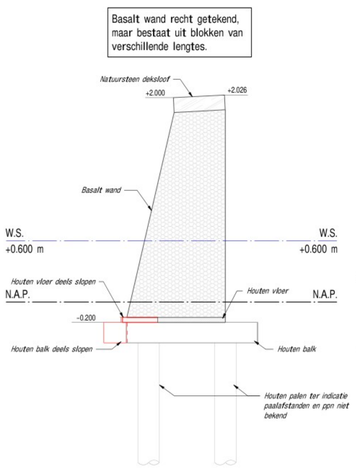

DOORSNEDE A-A

SCHAAL 1 : 20

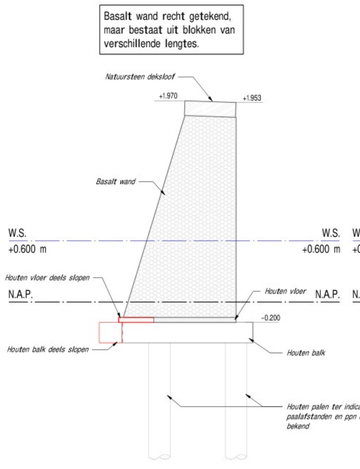

DOORSNEDE B-B

SCHAAL 1 : 20

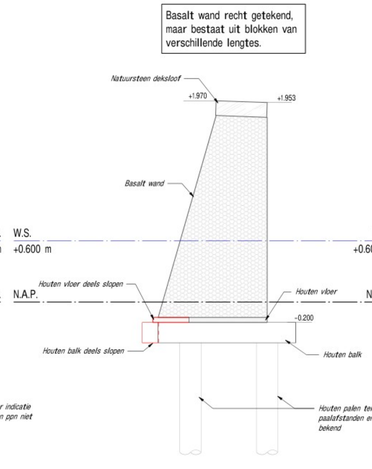

DOORSNEDE C-C

SCHAAL 1 : 20

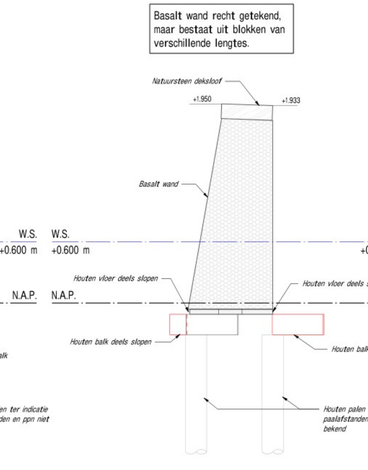

DOORSNEDE D-D

SCHAAL 1 : 20

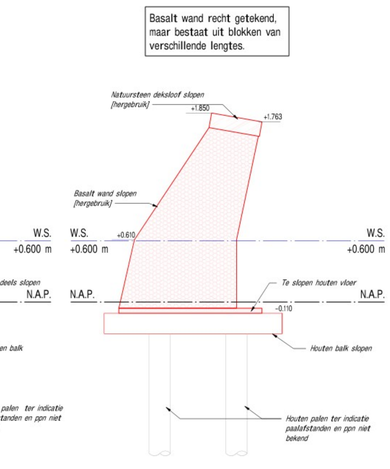

DOORSNEDE E-E

SCHAAL 1 : 20

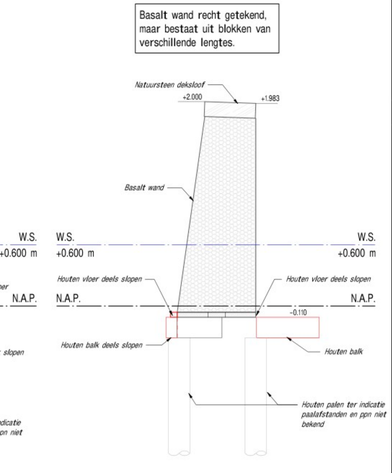

DOORSNEDE F-F

SCHAAL 1 : 20

OPMERKINGEN

- Maten in millimeters, tenzij anders aangegeven
- Hoogtematen in meters t.o.v. NAP

FASERING

- Bestaande objecten die behouden blijven
- Bestaande objecten die gesloopt worden (bij objecten die hergebruikt worden staat dat tekstueel vermeld)

VERKLARING

Gewapend beton	Kunststof
Prefab beton	Rubber
Onderwaterbeton	Glas
Ongewapend beton	Natuursteen
Voorgespannen beton	Kalkzandsteen
Voorgespannen prefab beton	Basalt aanzicht en doorsnede
Lichtbeton	Stortsteen
Ballast beton	Granulaat
Werkvloerbeton	Grind
Asfalt	Zand
Hout	Funderingszand
Staal	Zandcementstabilisatie
Metselwerk aanzicht	Grond
Metselwerk doorsnede	Gras

SITUATIE

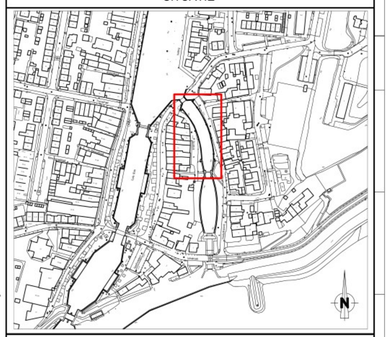

VERSIE

Versie	Omschrijving	Tekenaar	Datum
a	Eerste uitgave definitief ontwerp		03-07-2024

Beheerdomein: Projectcode: 100024065 Verwijzing:

Gemeente Rotterdam

Stadsontwikkeling
Projectmanagement en Engineering
Postbus 6575
Wilhelminakade 179
3072 AW Rotterdam
www.rotterdam.nl/ingenieursbureau
Telefoon:
E-mail:

NIEUWEGEIN

HERSTEL KADEMUREN SPUISLUIS

Bestaande Situatie

Behoort bij:	Nummer:	Documentsoort:	
Geografische code:			
Formaat:	A0-1360x841	Blad:	van:
Schaal:	As indicated	Werken:	

Getekend:	Gecontroleerd:	Gevalideerd:	Tekeningnummer:	
03-07-2024	Parief: Parief/Datum:	Parief/Datum:	100024065 - C - 101	a
			Wijk/Projectcode - Soort - Volgnummer	Versie

H:\Mijn Documenten\RVT\Renovatie kademuren Spuisluis Nieuwegein-Vreeswijk_DO_1575060\GLBZ.rvt