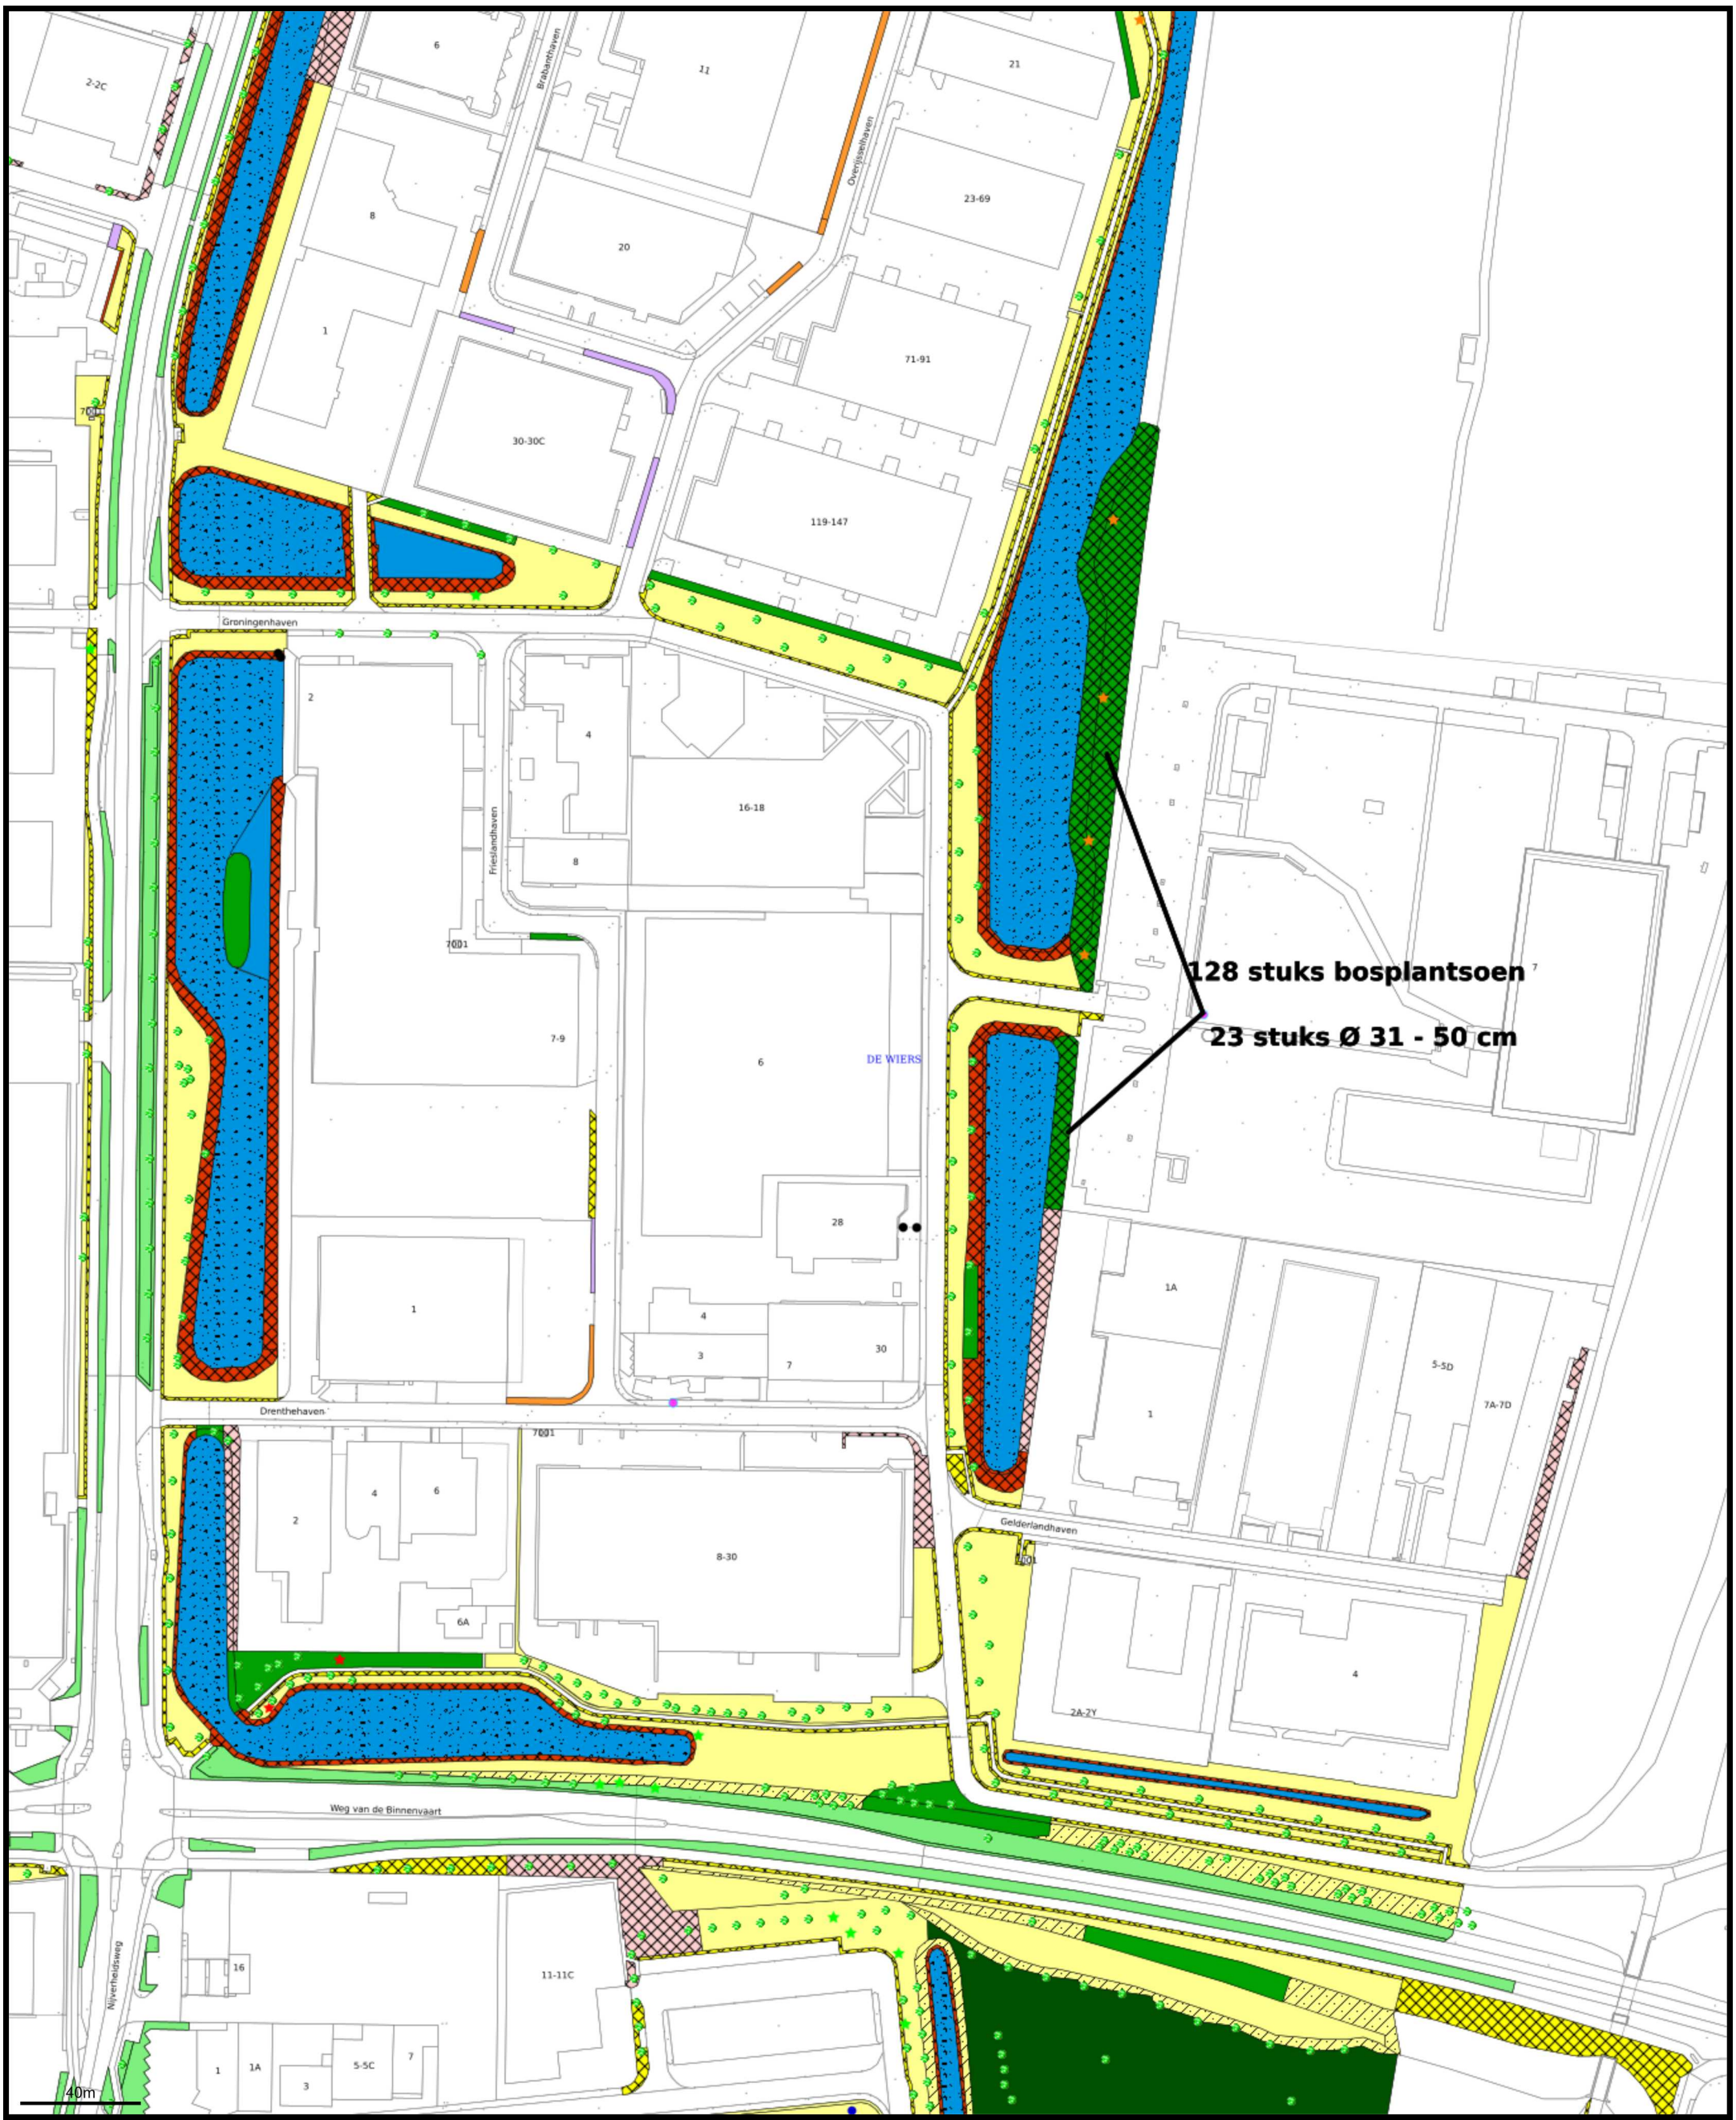

LEGENDA

Te kappen bosplantsoen Groningenhaven.

Blad: 1 van 1

Schaal&formaat: 1:2000 A3P

Opdrachtgever: Gemeente Nieuwegein

Projectleider: H.G. Westland

Reproductie:

Tek.nr.:

GREEN POINT Advies

Nieuwegein

N