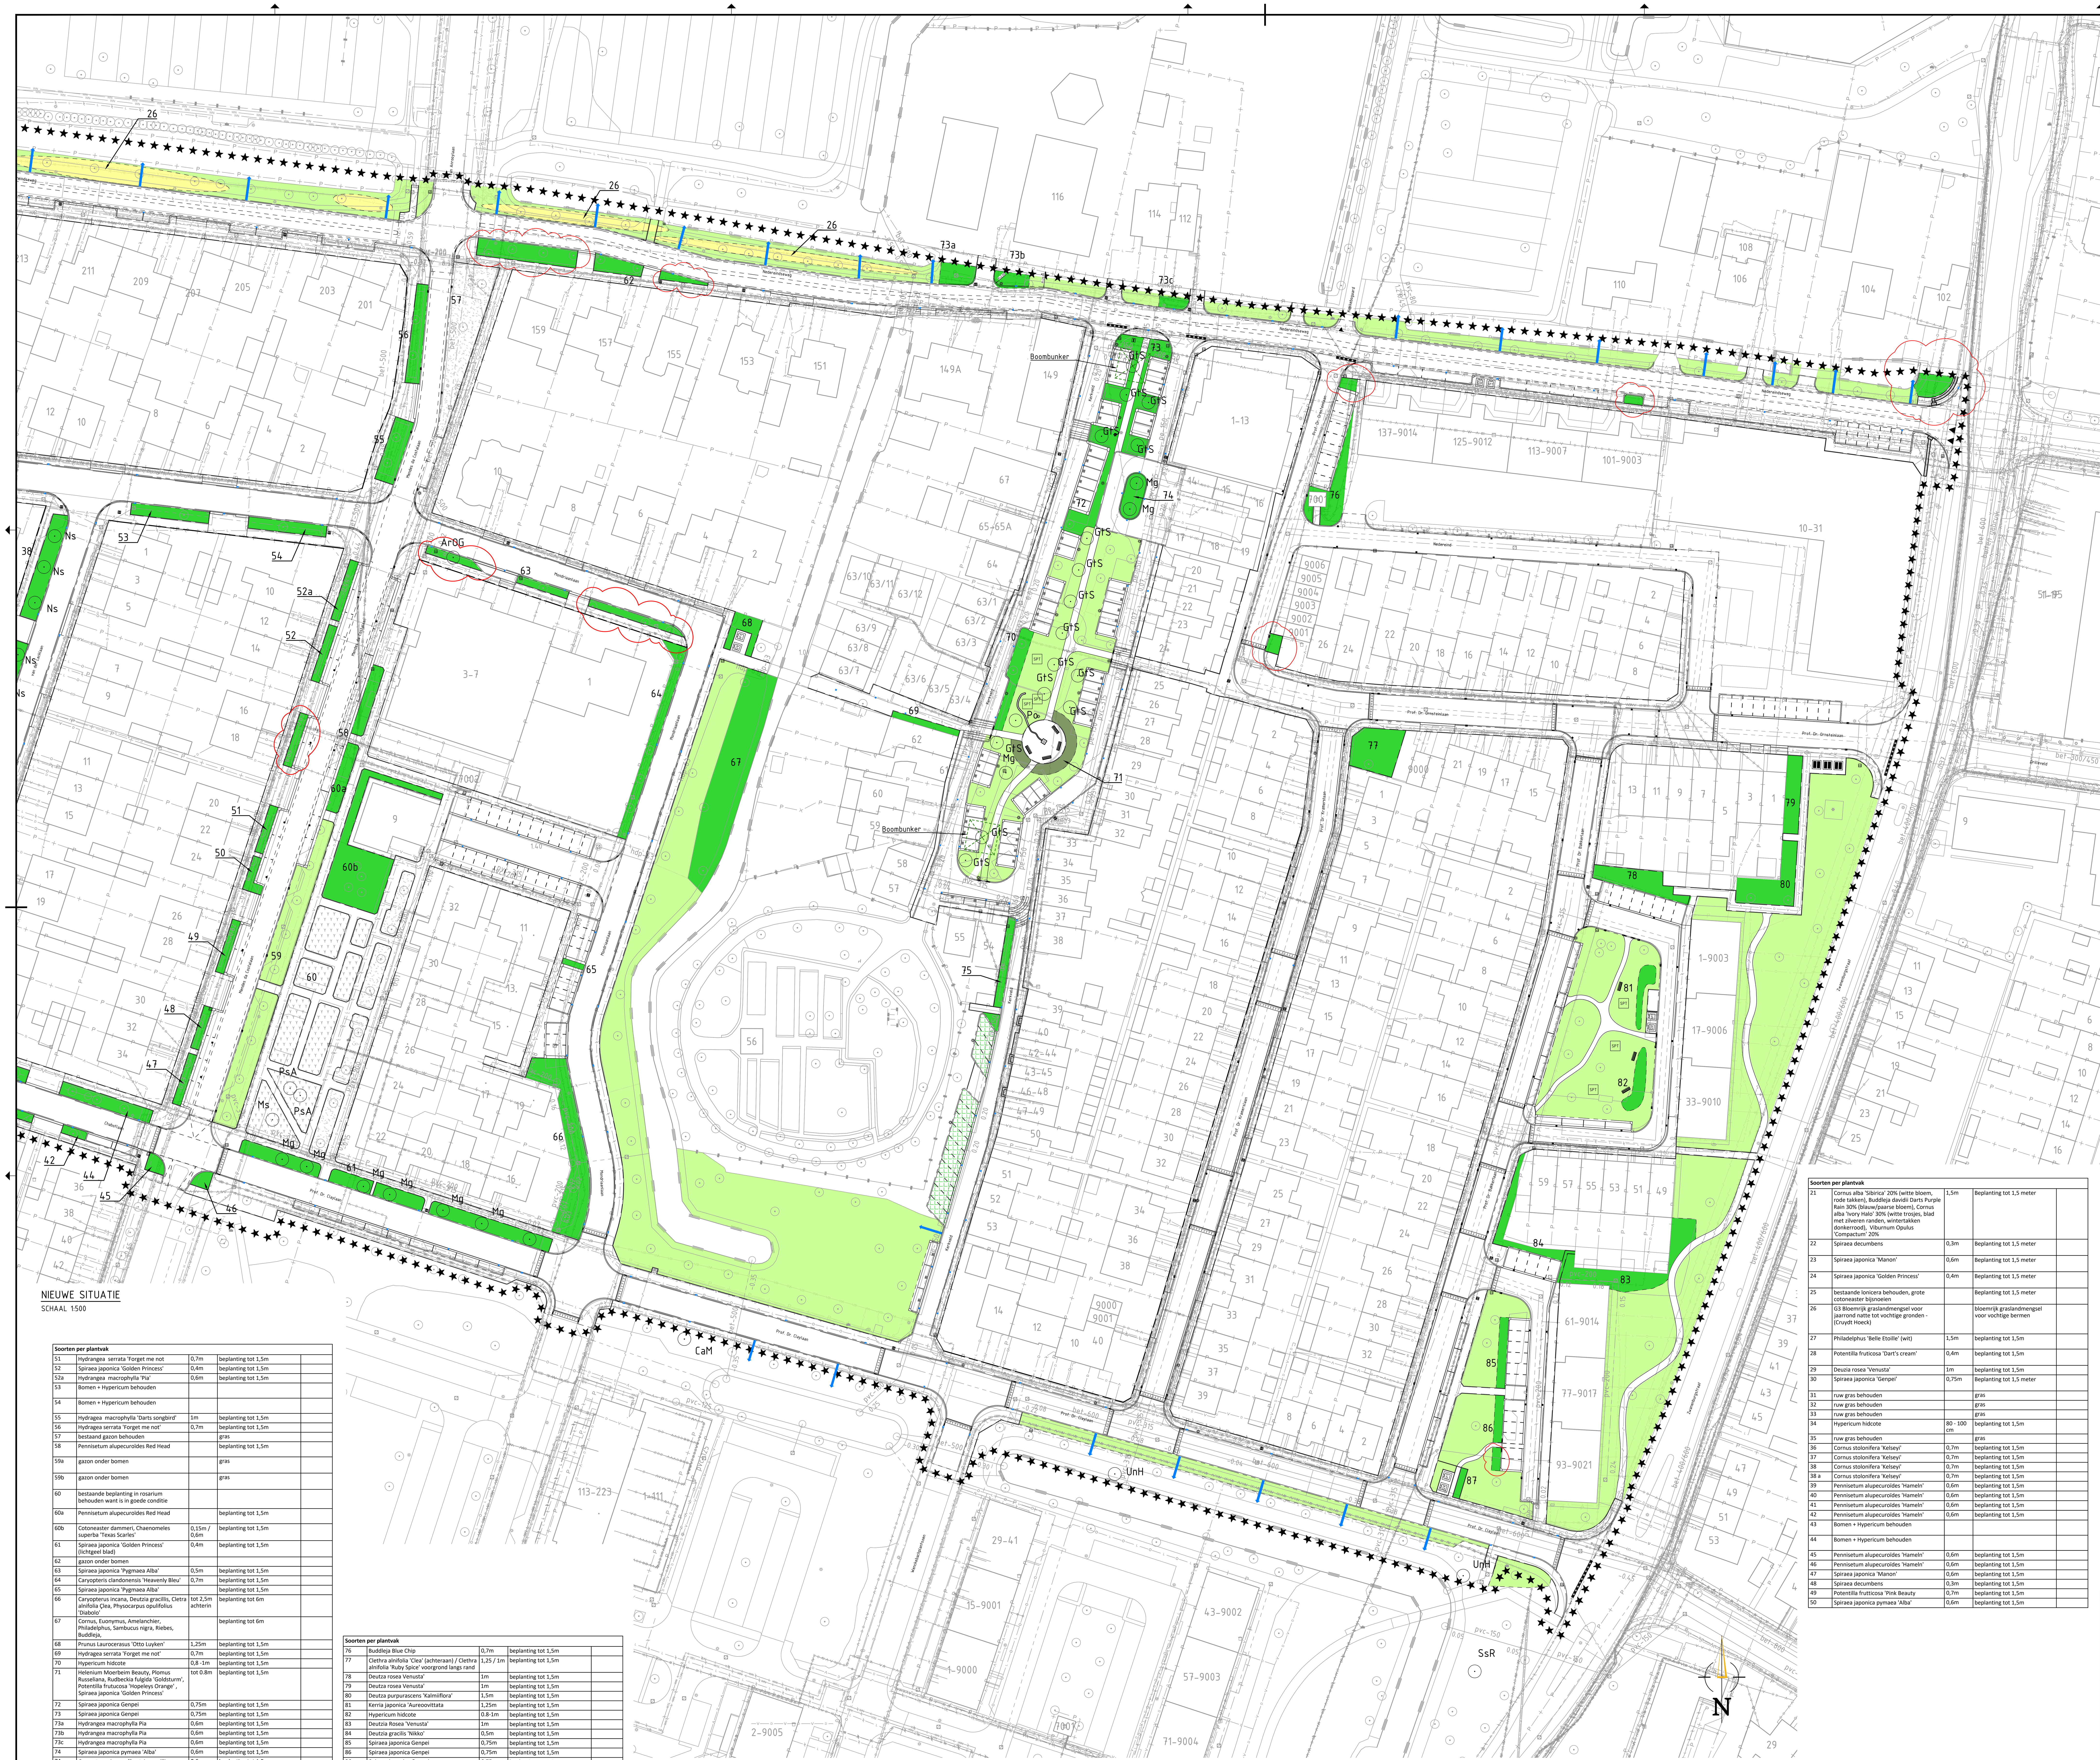

NIEUWE SITUATIE
SCHAAL 1:500

Soorten per plantvak				
51	Hydrangea serrata 'Forget me not	0,7m	beplanting tot 1,5m	
52	Spiraea japonica 'Golden Princess'	0,4m	beplanting tot 1,5m	
52a	Hydrangea macrophylla 'Pia'	0,6m	beplanting tot 1,5m	
53	Bomen + Hypericum behouden			
54	Bomen + Hypericum behouden			
55	Hydragea macrophylla 'Darts songbird'	1m	beplanting tot 1,5m	
56	Hydragea serrata 'Forget me not'	0,7m	beplanting tot 1,5m	
57	bestaand gazon behouden		gras	
58	Pennisetum alupecuroïdes Red Head		beplanting tot 1,5m	
59a	gazon onder bomen		gras	
59b	gazon onder bomen		gras	
60	bestaande beplanting in rosarium behouden want is in goede conditie			
60a	Pennisetum alupecuroïdes Red Head		beplanting tot 1,5m	
60b	Cotoneaster dammeri, Chaenomeles superba 'Texas Scarles'	0,15m / 0,6m	beplanting tot 1,5m	
61	Spiraea japonica 'Golden Princess' (lichtgeel blad)	0,4m	beplanting tot 1,5m	
62	gazon onder bomen			
63	Spiraea japonica 'Pygmaea Alba'	0,5m	beplanting tot 1,5m	
64	Caryopteris clandonensis 'Heavenly Bleu'	0,7m	beplanting tot 1,5m	
65	Spiraea japonica 'Pygmaea Alba'		beplanting tot 1,5m	
66	Caryopterus incana, Deutzia gracilis, Cletra alnifolia Clea, Physocarpus opulifolius 'Diabolo'	tot 2,5m achterin	beplanting tot 6m	
67	Cornus, Euonymus, Amelanchier, Philadelphus, Sambucus nigra, Riebes, Buddleja,		beplanting tot 6m	
68	Prunus Laurocerasus 'Otto Luyken'	1,25m	beplanting tot 1,5m	
69	Hydragea serrata 'Forget me not'	0,7m	beplanting tot 1,5m	
70	Hypericum hidcote	0,8 -1m	beplanting tot 1,5m	
71	Helenium Moerbeim Beauty, Plomus Russeliana, Rudbeckia fulgida 'Goldsturm', Potentilla frutucosa 'Hopeleys Orange' , Spiraea japonica 'Golden Princess'	tot 0.8m	beplanting tot 1,5m	
72	Spiraea japonica Genpei	0,75m	beplanting tot 1,5m	
73	Spiraea japonica Genpei	0,75m	beplanting tot 1,5m	
73a	Hydrangea macrophylla Pia	0,6m	beplanting tot 1,5m	
73b	Hydrangea macrophylla Pia	0,6m	beplanting tot 1,5m	
73c	Hydrangea macrophylla Pia	0,6m	beplanting tot 1,5m	
74	Spiraea japonica pymaea 'Alba'	0,6m	beplanting tot 1,5m	
74	Caryopterus incana/Deutzia gracillis,	0,6m	beplanting tot 1,5m	
75a	Caryopterus incana/ Deutzia gracillis,	0,6m	beplanting tot 1,5m	

Soorten per plantvak				
76	Buddleja Blue Chip	0,7m	beplanting tot 1,5m	
77	Clethra alnifolia 'Clea' (achteraan) / Clethra alnifolia 'Ruby Spice' voorgrond langs rand	1,25 / 1m	beplanting tot 1,5m	
78	Deutza rosea Venusta'	1m	beplanting tot 1,5m	
79	Deutza rosea Venusta'	1m	beplanting tot 1,5m	
80	Deutza purpurascens 'Kalmiiflora'	1,5m	beplanting tot 1,5m	
81	Kerria japonica 'Aureoovittata	1,25m	beplanting tot 1,5m	
82	Hypericum hidcote	0.8-1m	beplanting tot 1,5m	
83	Deutzia Rosea 'Venusta'	1m	beplanting tot 1,5m	
84	Deutzia gracilis 'Nikko'	0,5m	beplanting tot 1,5m	
85	Spiraea japonica Genpei	0,75m	beplanting tot 1,5m	
86	Spiraea japonica Genpei	0,75m	beplanting tot 1,5m	
86a	Spiraea japonica Genpei	0,75m	beplanting tot 1,5m	
87	Hypericum hidcote	0,8 -1m	beplanting tot 1,5m	

Soorten per plantvak				
21	Cornus alba 'Sibirica' 20% (witte bloem, rode takken), Buddleja davidii Darts Purple Rain 30% (blauw/paarse bloem), Cornus alba 'Ivory Halo' 30% (witte trosjes, blad met zilveren randen, wintertakken donkerrood), Viburnum Opulus 'Compactum' 20%	1,5m	Beplanting tot 1,5 meter	
22	Spiraea decumbens	0,3m	Beplanting tot 1,5 meter	
23	Spiraea japonica 'Manon'	0,6m	Beplanting tot 1,5 meter	
24	Spiraea japonica 'Golden Princess'	0,4m	Beplanting tot 1,5 meter	
25	bestaande lonicera behouden, grote cotoneaster bijsnoeien		Beplanting tot 1,5 meter	
26	G3 Bloemrijk graslandmengsel voor jaarrond natte tot vochtige gronden - (Cruydt Hoeck)		bloemrijk graslandmengsel voor vochtige bermen	
27	Philadelphus 'Belle Etoille' (wit)	1,5m	beplanting tot 1,5m	
28	Potentilla fruticosa 'Dart's cream'	0,4m	beplanting tot 1,5m	
29	Deuzia rosea 'Venusta'	1m	beplanting tot 1,5m	
30	Spiraea japonica 'Genpei'	0,75m	Beplanting tot 1,5 meter	
31	ruw gras behouden		gras	
32	ruw gras behouden		gras	
33	ruw gras behouden		gras	
34	Hypericum hidcote	80 - 100 cm	beplanting tot 1,5m	
35	ruw gras behouden		gras	
36	Cornus stolonifera 'Kelseyi'	0,7m	beplanting tot 1,5m	
37	Cornus stolonifera 'Kelseyi'	0,7m	beplanting tot 1,5m	
38	Cornus stolonifera 'Kelseyi'	0,7m	beplanting tot 1,5m	
38 a	Cornus stolonifera 'Kelseyi'	0,7m	beplanting tot 1,5m	
39	Pennisetum alupecuroïdes 'Hameln'	0,6m	beplanting tot 1,5m	
40	Pennisetum alupecuroïdes 'Hameln'	0,6m	beplanting tot 1,5m	
41	Pennisetum alupecuroïdes 'Hameln'	0,6m	beplanting tot 1,5m	
42	Pennisetum alupecuroïdes 'Hameln'	0,6m	beplanting tot 1,5m	
43	Bomen + Hypericum behouden			
44	Bomen + Hypericum behouden			
45	Pennisetum alupecuroïdes 'Hameln'	0,6m	beplanting tot 1,5m	
46	Pennisetum alupecuroïdes 'Hameln'	0,6m	beplanting tot 1,5m	
47	Spiraea japonica 'Manon'	0,6m	beplanting tot 1,5m	
48	Spiraea decumbens	0,3m	beplanting tot 1,5m	
49	Potentilla frutticosa 'Pink Beauty	0,7m	beplanting tot 1,5m	
50	Spiraea japonica pymaea 'Alba'	0,6m	beplanting tot 1,5m	

SITUATIE

VERKLARING

BESTAAND

- WERKGRENS
- BEBOUWING
- PERCEELGRENS
- BESTAANDE SITUATIE
- TE HANDHAVEN BOOM
- TE KAPPEN BOOM
- GRAS
- BEPLANTING, HERSTELLEN / AANVULLEN NA WERKZAAMHEDEN

NIEUW

- NIEUWE SITUATIE
- AFWATERING VIA BERM NAAR VERLAGING TROTTOIR
- TROTTOIR/- STRAATKOLK
- BOOM
- TERUG PLANTEN BOOM
- GRAS
- INZAAIEN GRAS T.P.V. GRASBETONTEGELS
- BLOEMRIJK GRAS
- MOESTUIN / PLUKTUIN
- BEPLANTING

Nr.:	Invulling:	Hoogte	Type	maat
Beplantingslijst concept beplantingsplan Betere Buurten Kerkveld e.o, bijlage bij tekening RO-JW-SO-00053.dgn				
Bomen				
ArOG	Acer rubra oktober glory (1x)	15m	rode esdoorn	maat 16/18
CaM	Celtis occidentalis magnifica (1x)	12m	netelboom	maat 16/18
GtS	Gleditsia triacanthos skyline (16x)	12m	valst christusdoorn	maat 16/18
Mg	Magnolia galaxy (9x)	10m	beverboom	maat 14/16
Ms	Magnolia stellata (1x)	tot 3m	stermagnolia	potmaat C25
Ns	Nyssa Sylvatica (8x)	15m	Tupeloboom	maat 16/18
Po	Picea omorika (1x)	20m	Servische spar	maat 16/18
PsA	Prunus serrulata Asano (3x)	5m	Japanse sierkers	maat 12/14
Pu	Prunus unimeco (4x)	7m	Amandelboom	maat 14/16
SsR	Sequoia sempervirens 'Redwood' (1x)	20m	Redwood	maat 20/25
SaM	Sorbus aria 'majestica' (5x)	12m	Meelbes	maat 14/16
NnH	Ulmus 'new holland' (2x)	20m	Iep	maat 16/18
Soorten per plantvak				
1	(Cornus Euonymus, Amelanchier, Philadelphus, Sambucus nigra, Frangula, Riebes)	tot 6 meter	Bosplantsoen tot 6 meter	
2	Spiraea Nipponica 'Snowmound'	1,00 - 1,50 m	Beplanting tot 1,5 meter	
3	Prunus Laurocerasus 'Otto Luyken'	1,25 m	Beplanting tot 1,5 meter	
4	G2 Bloemrijk graslandmengsel voor zwaardere gronden - Bloemrijk graslandmengsel voor zwaardere gronden x A6 Eenjarig akkermengsel		gazongrasmengsel voor lage gazons gemend met eenjarige akkerbloemen	
5	G2 Bloemrijk graslandmengsel voor zwaardere gronden - Bloemrijk graslandmengsel voor zwaardere gronden x A6 Eenjarig akkermengsel		gazongrasmengsel voor lage gazons gemend met eenjarige akkerbloemen	
6	G2 Bloemrijk graslandmengsel voor zwaardere gronden - Bloemrijk graslandmengsel voor zwaardere gronden x A6 Eenjarig akkermengsel		gazongrasmengsel voor lage gazons gemend met eenjarige akkerbloemen	
7	Gaultheria shallon	0,8m	Beplanting tot 1,5 meter	
8	G1 Bloemrijk graslandmengsel voor lichtere gronden x A6 Eenjarig akkermengsel (Cruydt Hoeck)		Bloemrijk grasland gemengd met eenjarige akkerbloemen	
9	G1 Bloemrijk graslandmengsel voor lichtere gronden x A6 Eenjarig akkermengsel (Cruydt Hoeck)		Bloemrijk grasland gemengd met eenjarige akkerbloemen	
10	In bestaand bosplantsoen snoeien braam	tot 6 meter	Bosplantsoen tot 6 meter	
11	gras bestaand			
12	Spiraea japonica 'Manon'	0,6	Beplanting tot 1,5 meter	
13	Spiraea japonica 'Golden Princess'	0,4	Beplanting tot 1,5 meter	
14	Spiraea decumbens	0,3	Beplanting tot 1,5 meter	
15	Spiraea japonica 'Manon'	0,6	Beplanting tot 1,5 meter	
16	Achteraan: Berberis Julianae; Vooraan: Gaultheria shallon (afplantstrook)		Beplanting tot 1,5 meter	
17	Clethra alnifolia 'Ruby Spice'	1m	beplanting tot 1,5m	
17a	Viburnum opulus 'Compactum'	1m	beplanting tot 1,5m	
18	gazon onder bomen			
19	Cornus alba 'Sibirica' 20% (witte bloem, rode takken), Buddleja davidii Darts Purple Rain 30% (blauw/paarse bloem), Cornus alba 'Ivory Halo' 30% (witte trosjes, blad met zilveren randen, wintertakken donkerrood), Viburnum Opulus 'Compactum' 20%		beplanting tot 1,5m	
20	gazon onder bomen			

OPMERKINGEN

- Maten in meters, tenzij anders vermeld
- Peilmaten in meters t.o.v. N.A.P., tenzij anders vermeld
- Afmetingen en diameters in millimeters, tenzij anders vermeld

0 5 10 15 20m

Versie	Datum	Tekeningstatus	Getekend	Geautoriseerd
D0	13-12-2024	Definitief	EU	TH

Project
Betere Buurten Kerkveld en omgeving

Opdrachtgever
Gemeente Nieuwegein

Onderdeel
Bestek
Nieuwe situatie beplantingsplan

Besteknummer	Tekeningnummer	Versie
2024-B013	2116501-BT-BP-02	D0
Blad van bladen	**Formaat**	**Schaal**
2 van 2	A0	1:500
Getekend door	**Gecontroleerd door**	**Geautoriseerd door**
E. Ulbrych	S. Broeke	T. van Housselt

OmniformGroup | ESG
Kelvinring 23
2952 BG Alblasserdam
t +31 (0)85 - 044 6000
e info@omniformgroup.com