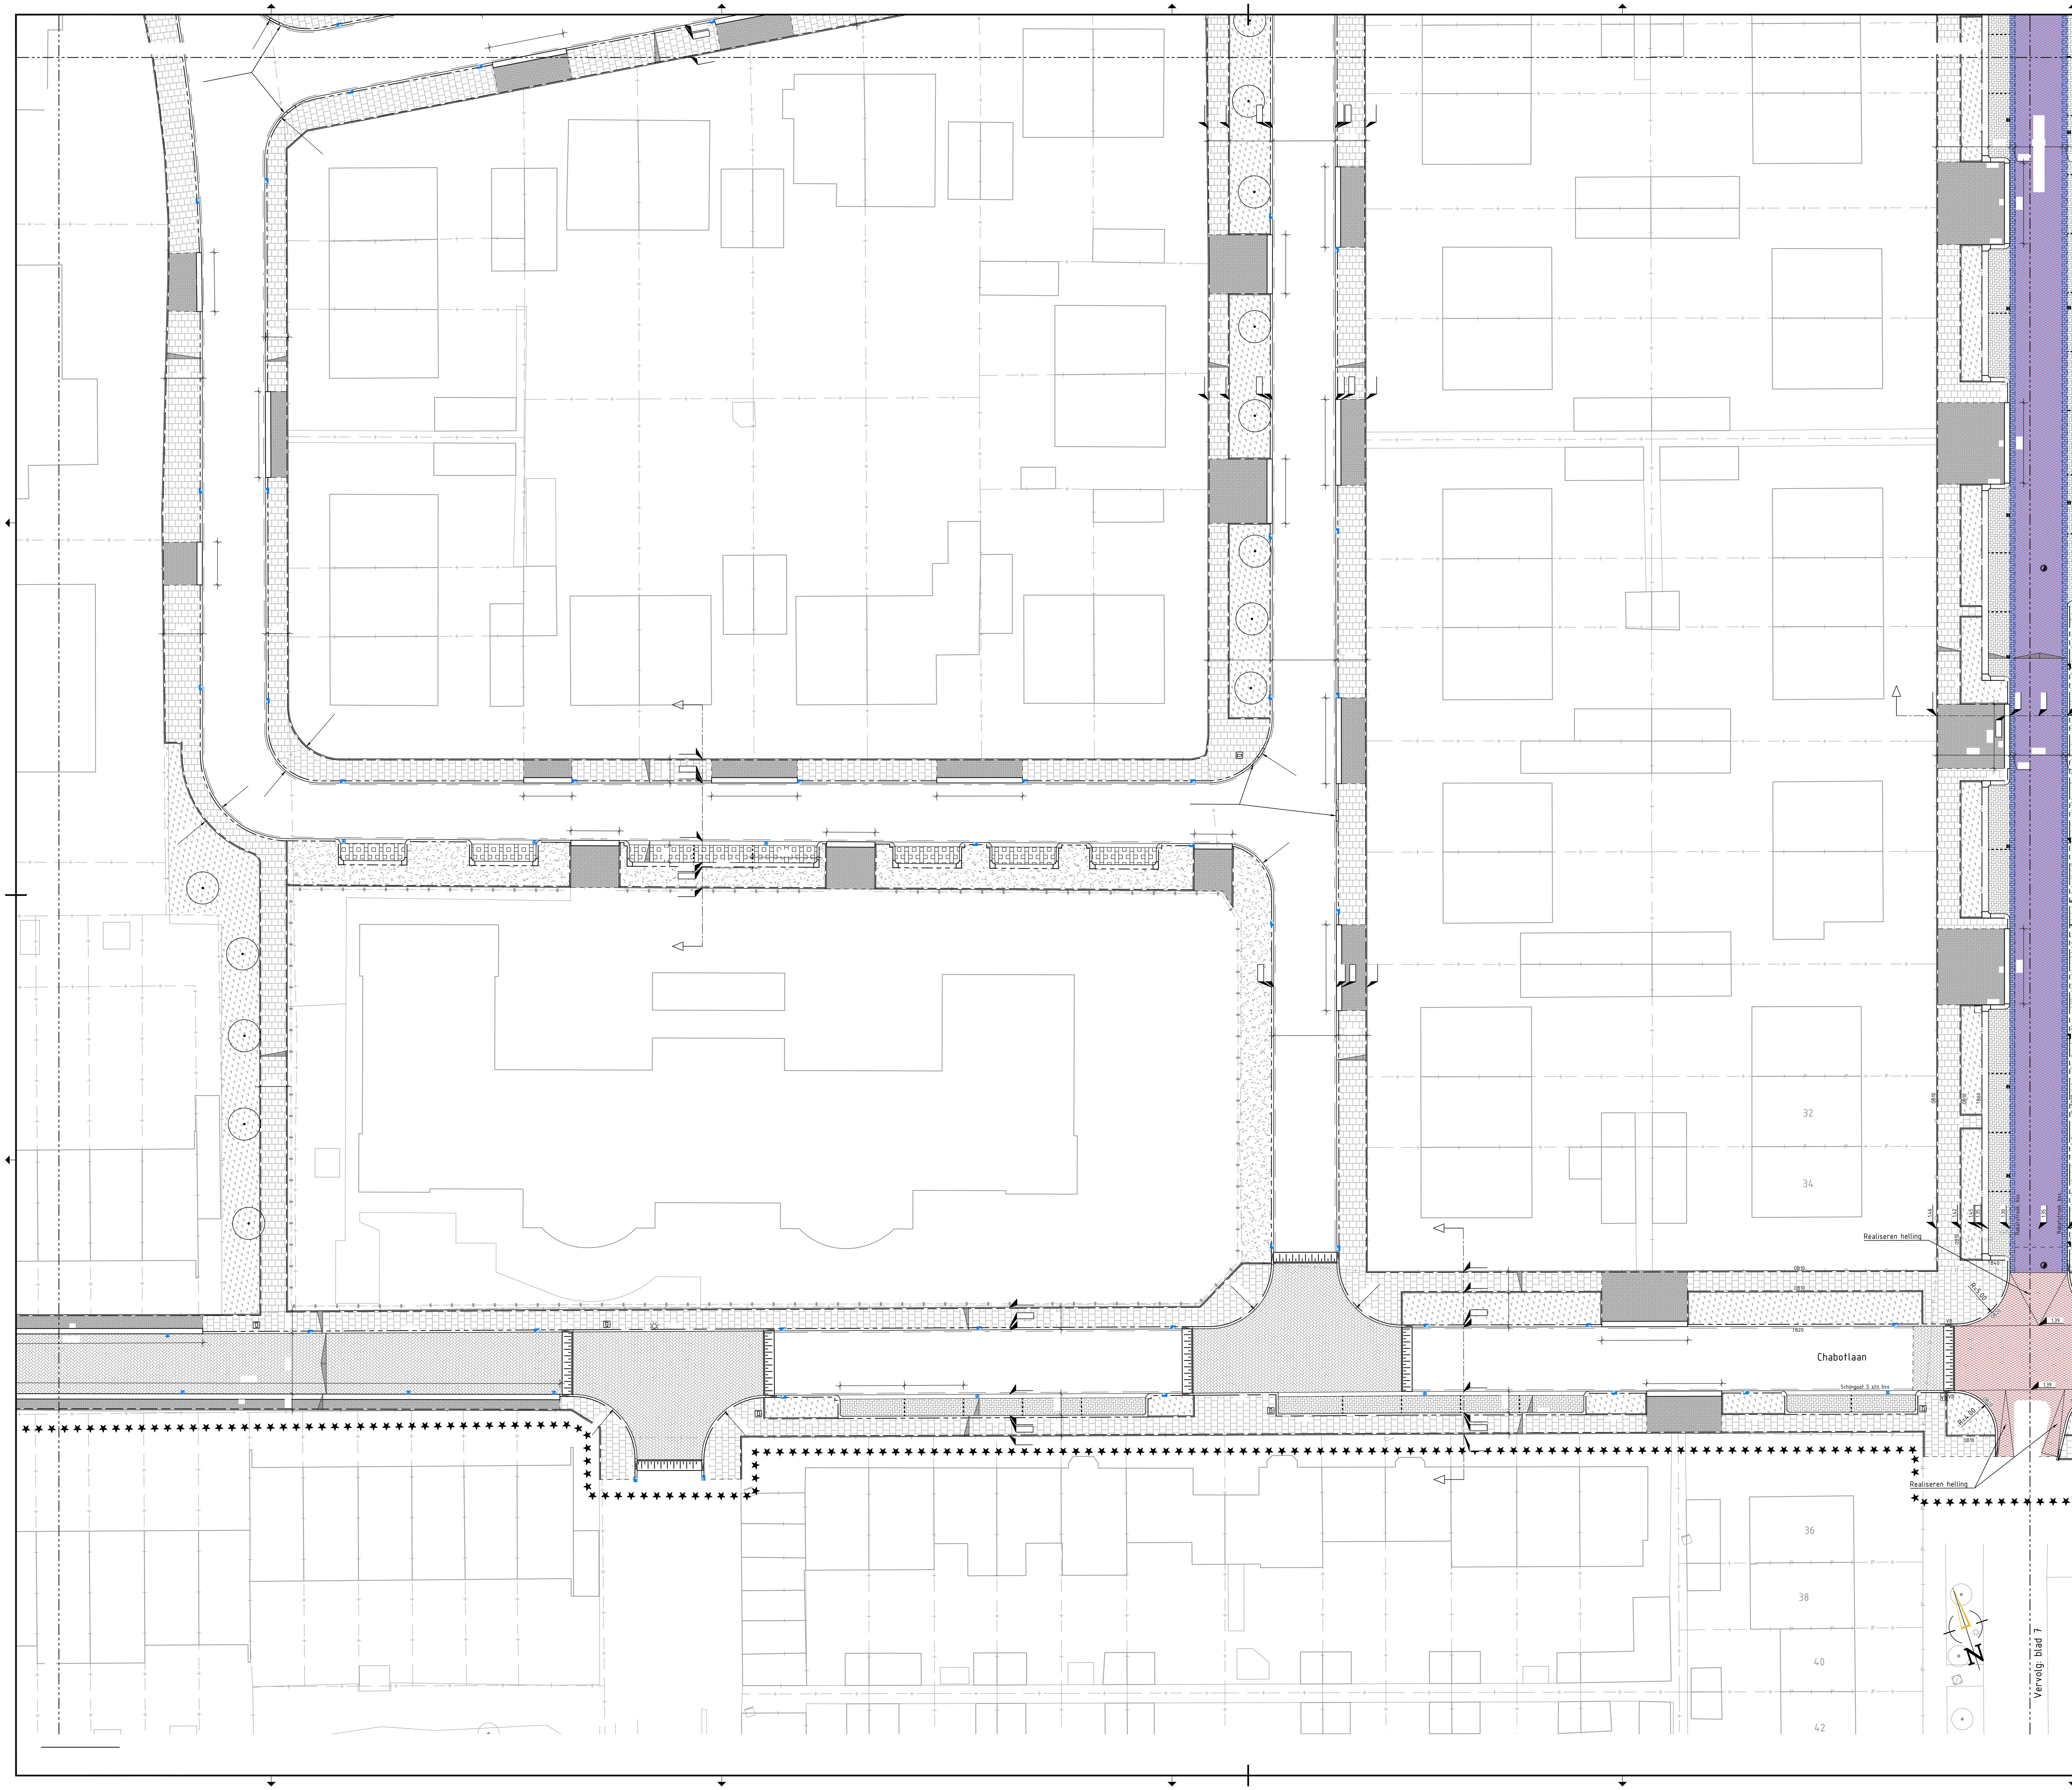

HUISVUILVERZAMELTEGELS NIEUWE LOCATIE
VERKEERSBORDPAAL, BEBORDINGEN ZIE TEKENING 2116501-BT-BB-05
HAAIENTANDTEGELS MET TUSSENTEGELS 500x500x95
DRIEHOEKMARKERING 0.30-0.30 IN THERMOPLAST
DRIEHOEKMARKERING 0.50-0.50 IN THERMOPLAST
SPT — SPEELTOESTEL
GFT / GV — ONDERGRONDSAFVAL CONTAINER GFT / RESTAFVAL DOOR DERDEN
BOVENGRONDSE CONTAINER

AFWATERING VIA BERM NAAR VERLAGING TROTTOIR, ZIE TEKENING ZIE TEKENING 2116501-BT-DT-04 DETAILS
TROTTOIR- / STRAATKOLK
KOLKAANSLUITING (BIJ NIEUWE KOLK LOCATIES)
TROTTOIR/- STRAATKOLK TEGRA KOLK PP ONDERBAK INCL. FILTER
KOLKAANSLUITING DRAINAGE
AQUABASE

DREMPEL MARKERING / VERKEERSDREMPEL VAN BSS, KEIFORMAAT, ZWART EN WITTE STENEN
HALFVERHARDING IN SPLIT, ZIE MATERIALENLIJST
GRAS / BLOEMRIJK GRAS, ZIE TEKENING 2116501-BT-BP-07 BEPLANTINGSPLAN
BEPLANTING, ZIE TEKENING 2116501-BT-BP-07 BEPLANTINGSPLAN
SANDWICHCONSTRUCTIE, SandwichPaneel 74 (Greenmax)
2.90 / 2.90 — HOOGTE BESTRATING / HOOGTE BAND
DRAINPUT
LICHTMAST (DOOR DERDEN)
OP HOOGTE STELLEN PUTRAND
gas, bk, wl — OP HOOGTE STELLEN STRAATPOT DEBIETMETER/GAS/BRANDKRAAN/WATER
KUNSTWERK TERUGBRENGEN, INDICATIVE LOCATIE

KANTOPSLUITING:

OB10	OPSLUITBAND 100x200
OB20	OPSLUITBAND 200x250
TB20	TROTTOIRBAND 180/200x250
TB40	UITSTAPBAND 380/400x250
TB60	UITSTAPBAND 580/600x250
IVB	INRITVERLOOPBAND 180/200x250
OB VB	OPSLUITBAND 200x250 MET VERLOOPBANDEN

OPMERKINGEN

_Maten in meters, tenzij anders vermeld
_Peilmaten in meters t.o.v. N.A.P., tenzij anders vermeld
_Afmetingen en diameters in millimeters, tenzij anders vermeld

0 2 4 6 8m

Versie	Datum	Tekeningstatus	Getekend	Geautoriseerd
D0	13-12-2024	Definitief	EU	TH

Project
Betere Buurten Kerkveld en omgeving

Opdrachtgever
Gemeente Nieuwegein

Onderdeel
Bestek
Nieuwe situatie verharding

Besteknummer	Tekeningnummer	Versie
2024-B013	2116501-BT-WE-06	D0
Blad van bladen	**Formaat**	**Schaal**
6 van 8	A0	1:200
Getekend door	**Gecontroleerd door**	**Geautoriseerd door**
E. Ulbrych	S. Broeke	T. van Housselt

OmniformGroup | ESG
Kelvinring 23
2952 BG Alblasserdam
t +31 (0)85 - 044 6000
e info@omniformgroup.com

C:\Users\p.schop\ESG\21-165-001 betere buurten Kerkveld eo - Documenten\08. Tekeningen\04. Bestektekening\2116501-BT-WE.dwg