





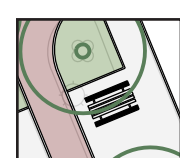
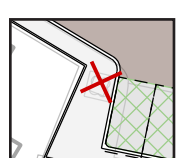





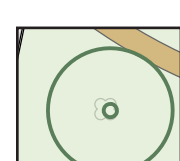
 
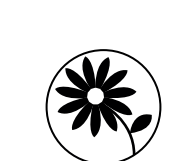

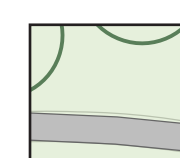
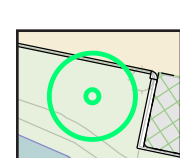
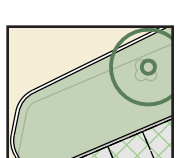


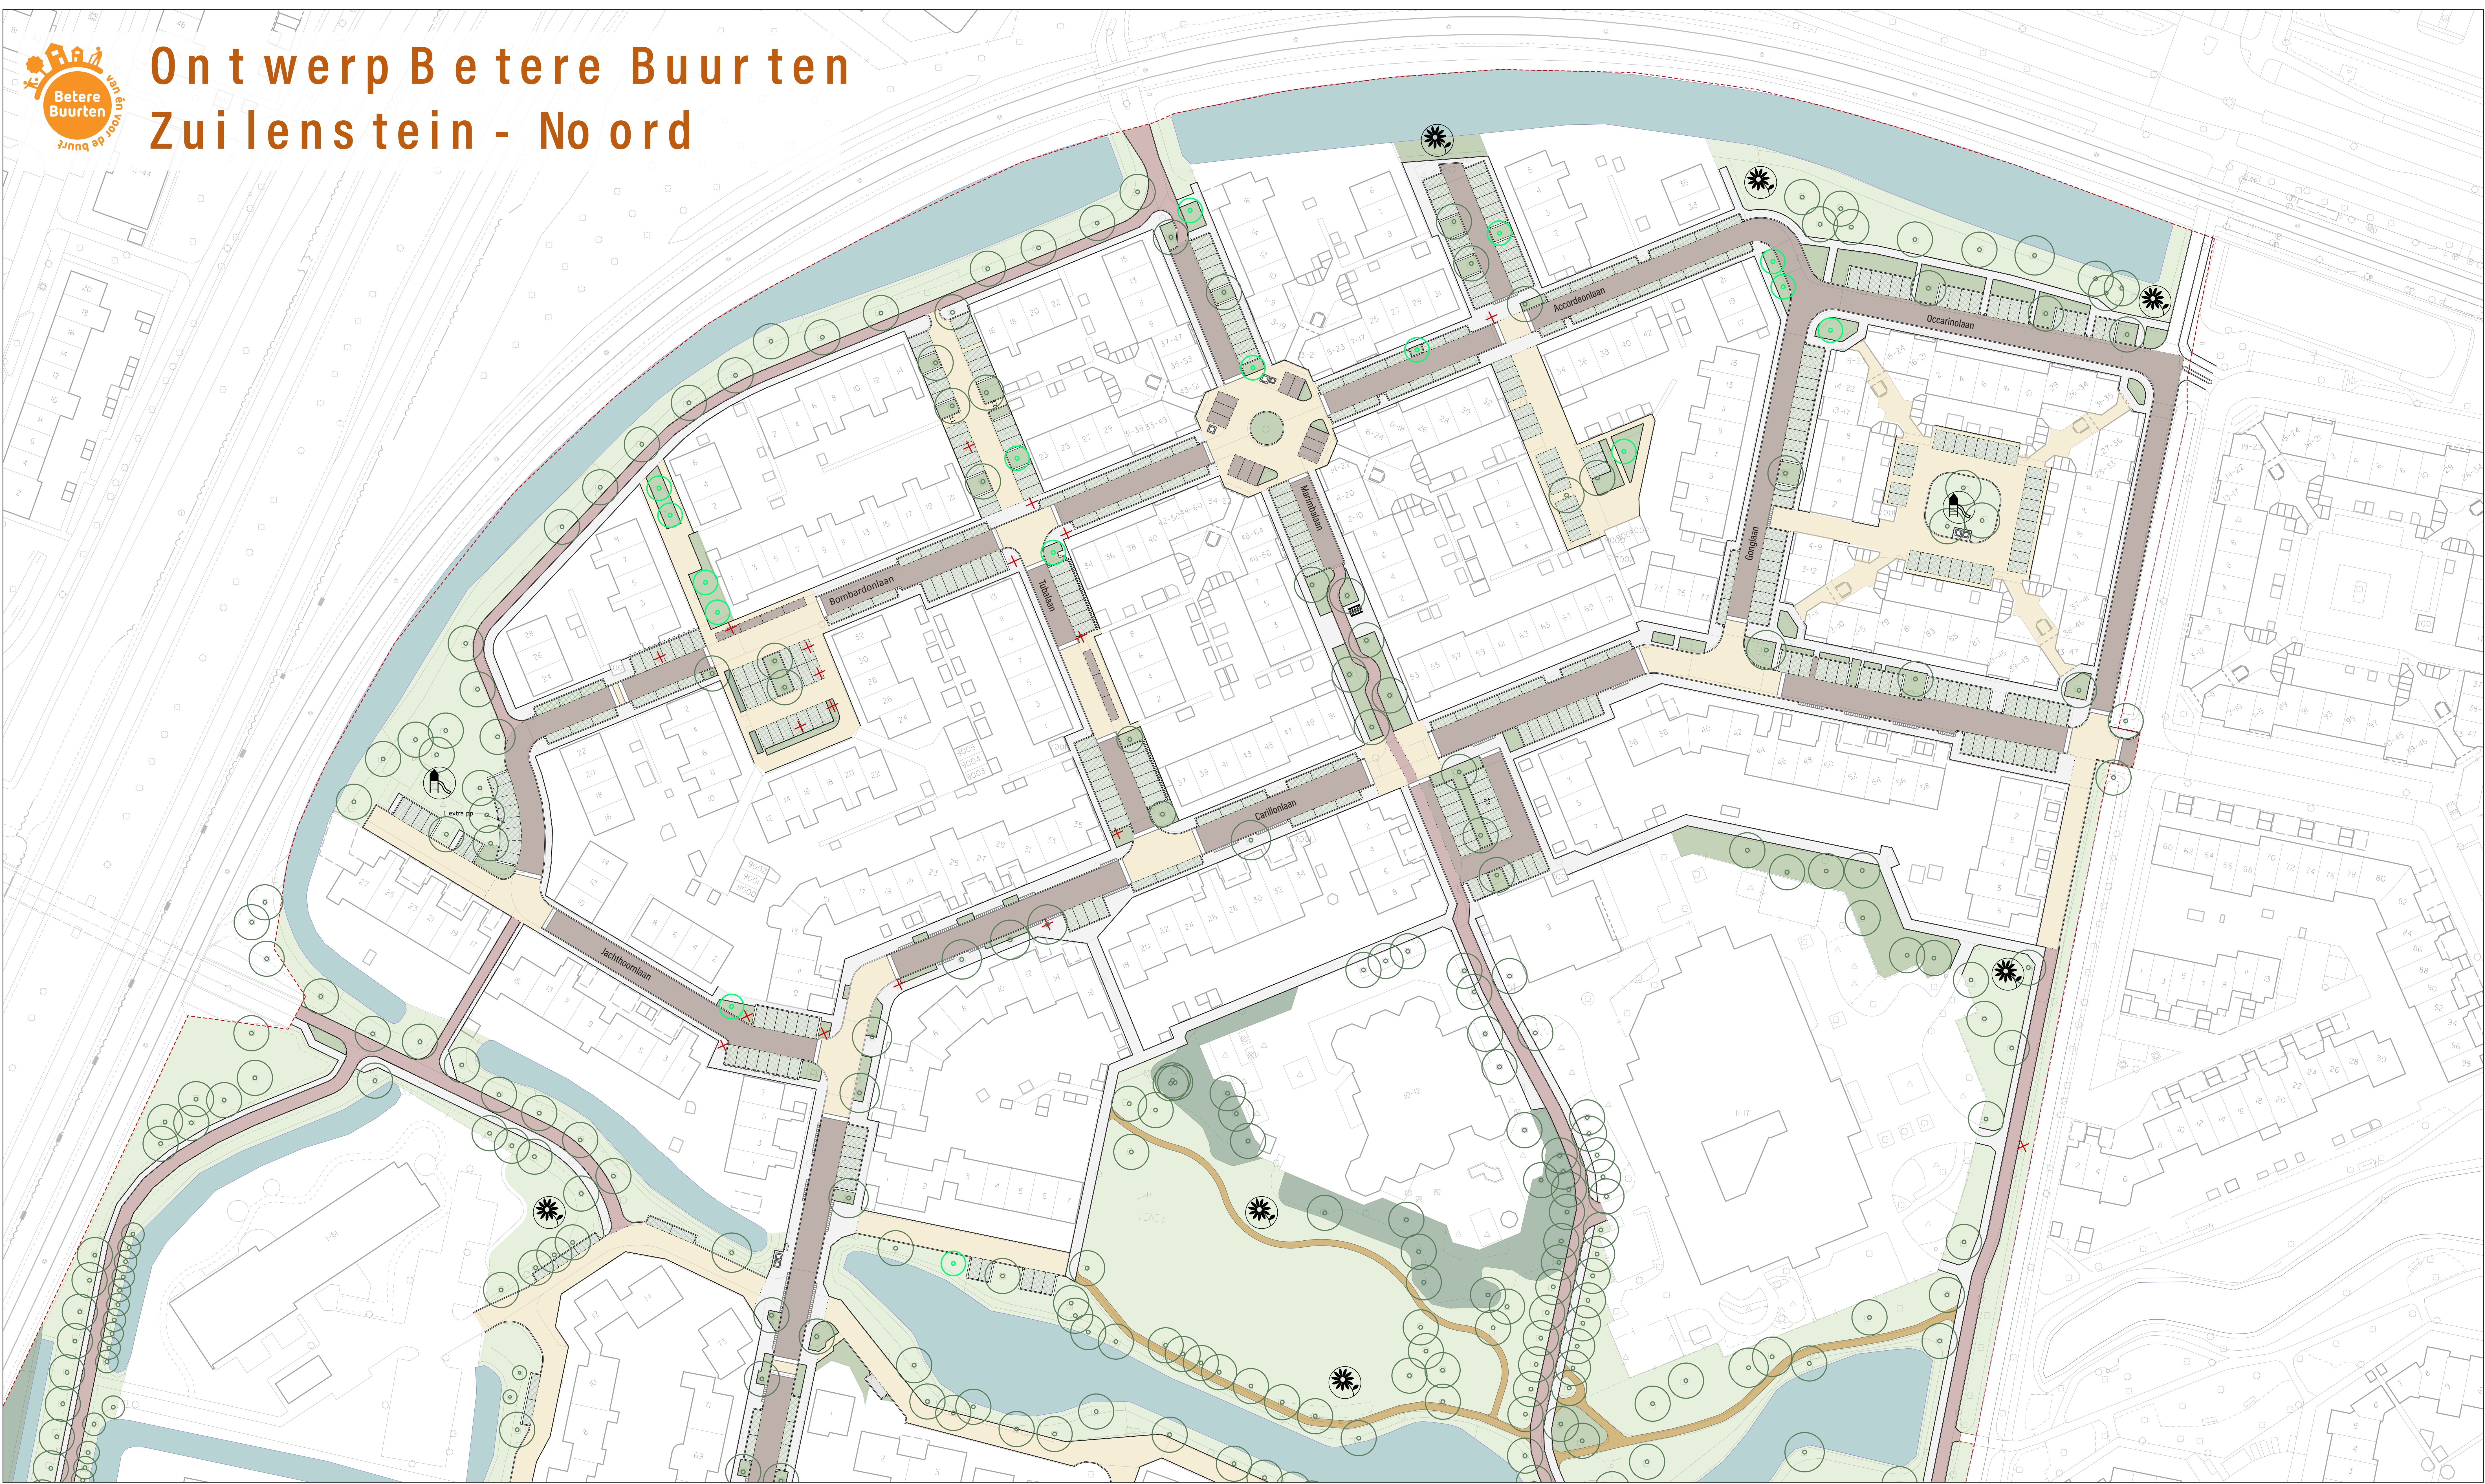

# Ontwerp Beter Buurten Zuilenstein - Noord



## Legenda

 Bestrating betonstraatstenen bruin 30 km weg		 Parkeervakken grasbetonstenen		 Trottoir betontegels (30x30)	 Picknickbank	 Boom - kappen	 Speelplek
 Bestrating betonstraatstenen mengsel geel-grijs Woonerven en drempels		 Parkeervakken betonstraatstenen bruin		 Pad halfverharding	 Boom - bestaand behouden	 Gras	 Kleurrijke beplanting toevoegen
		 Fietspad		 Pad asfalt	 Boom - nieuw	 Plantvak	