


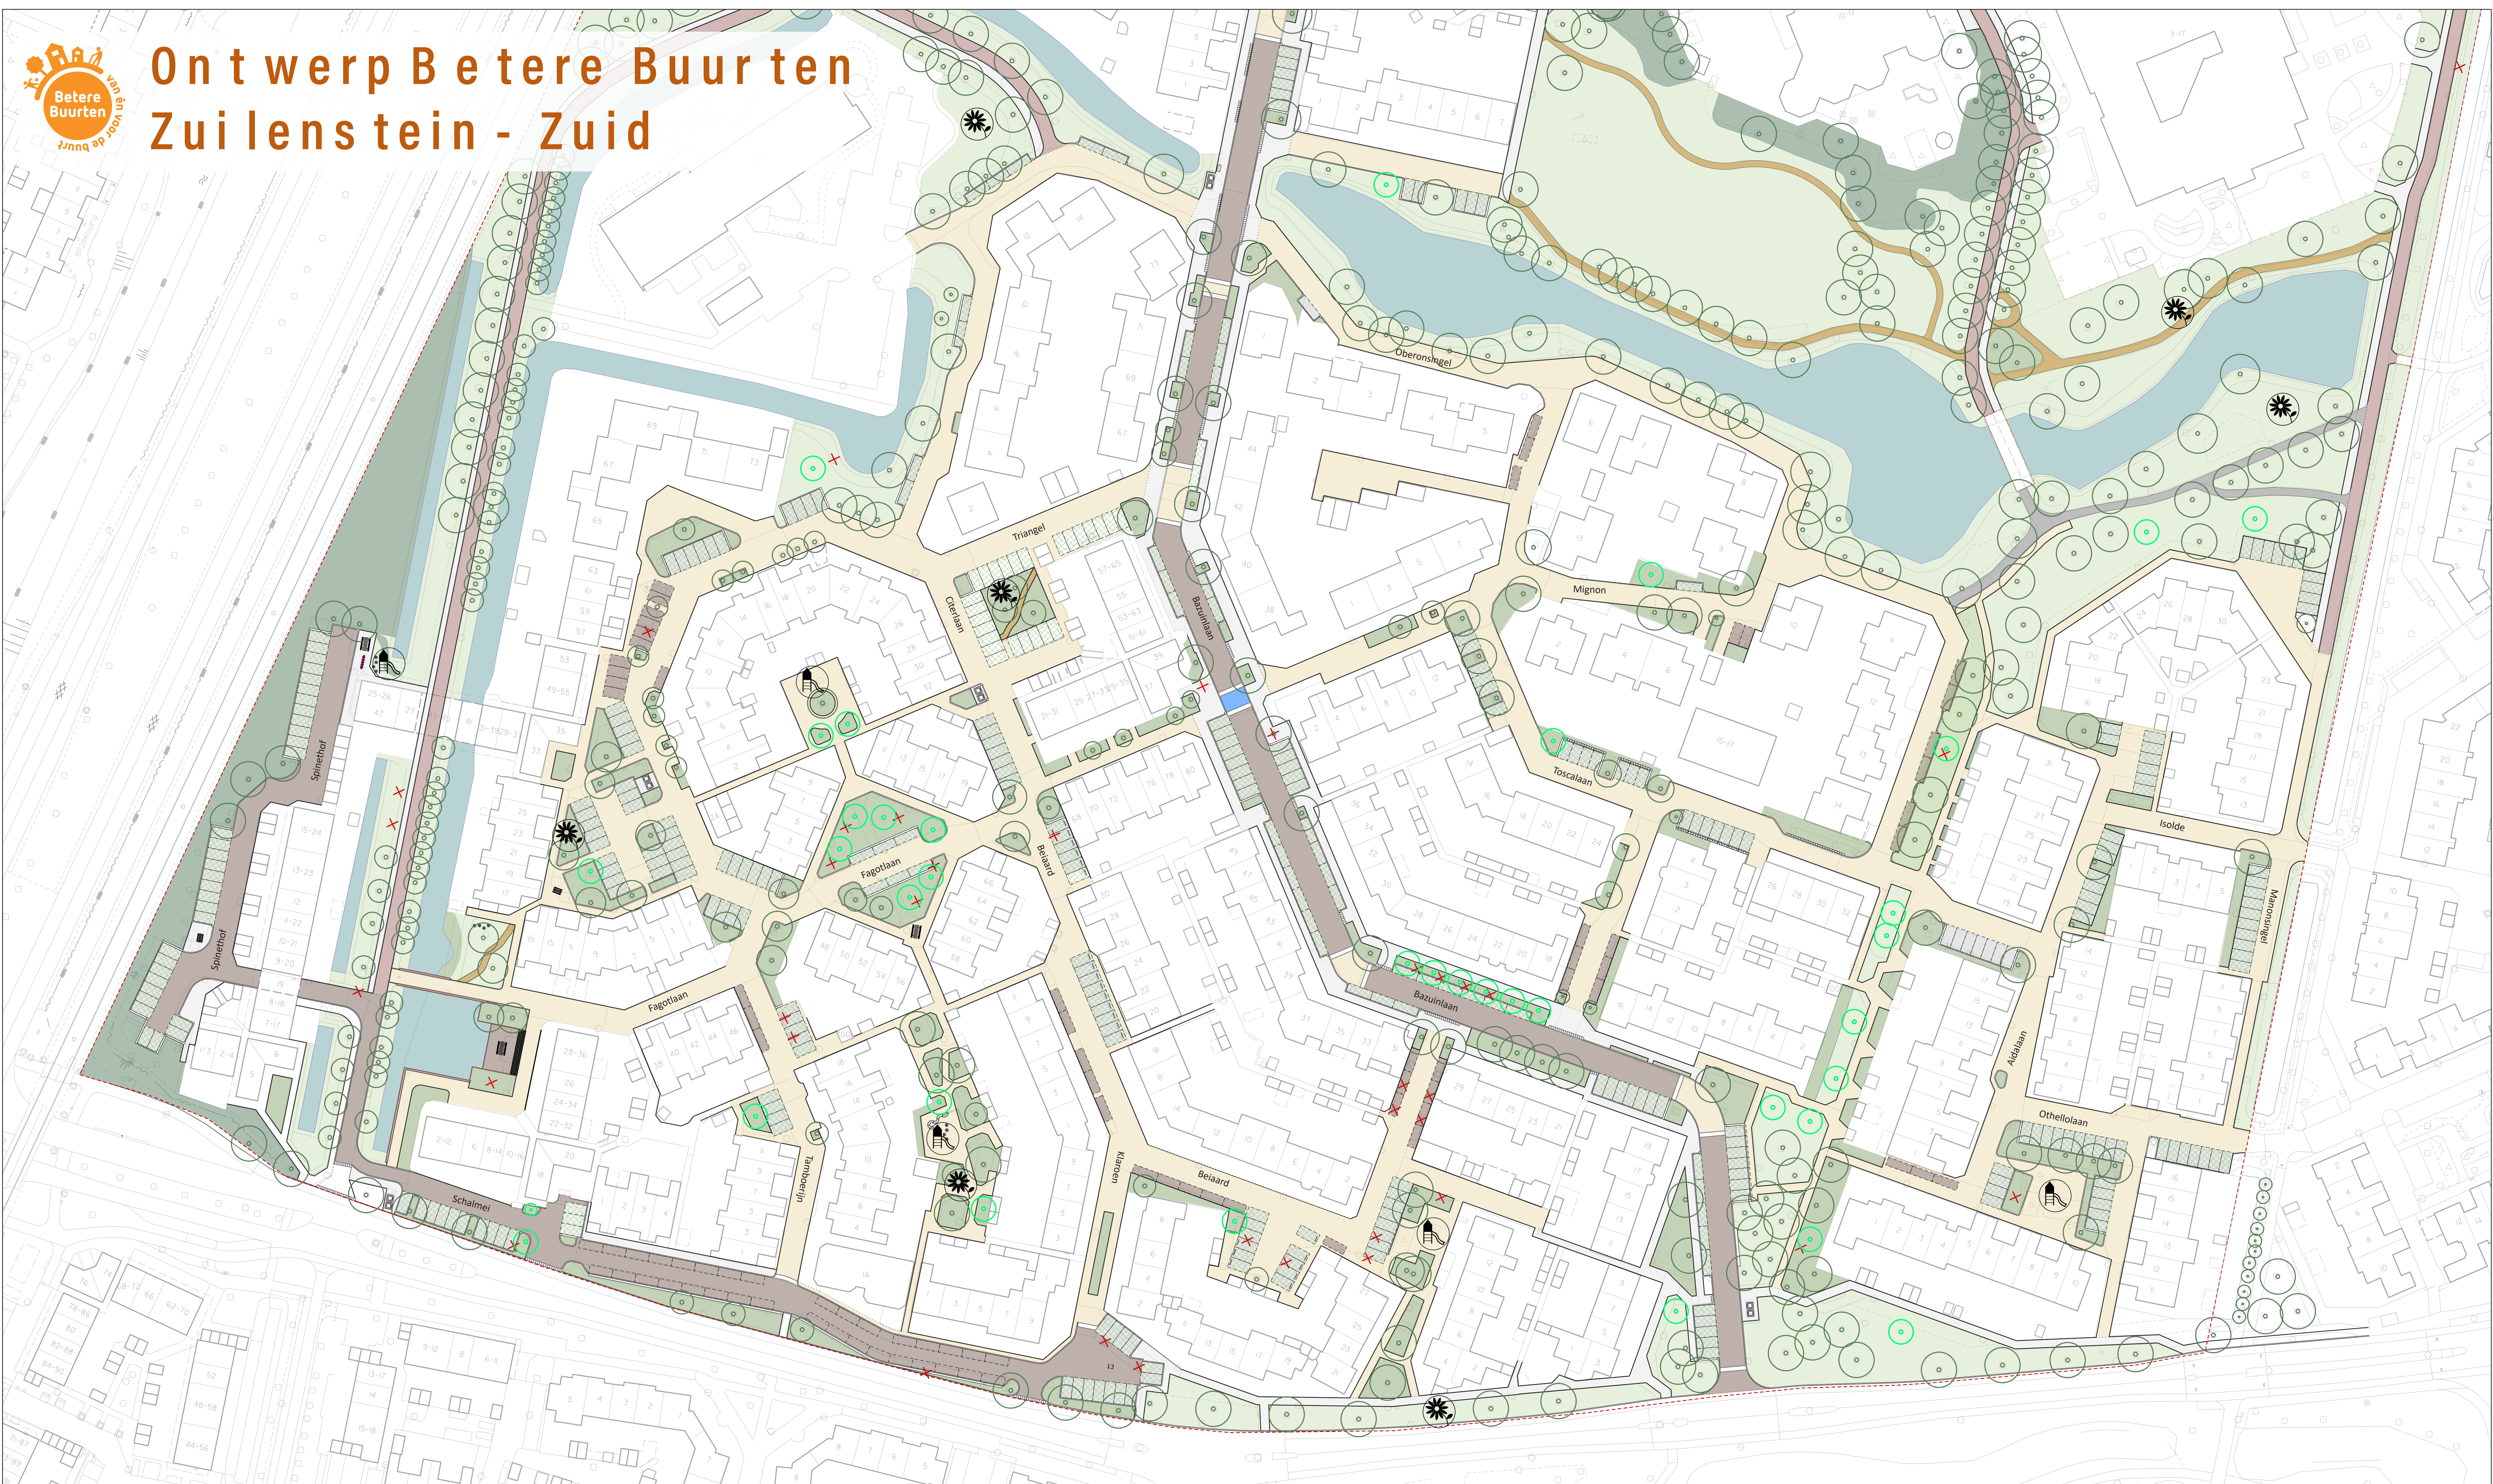

Ontwerp Beter Buurten Zuilenstein - Zuid



Legenda

Bestrating betonstraatstenen bruin 30 km weg		Parkeervakken grasbetonstenen	Parkeervakken betonstraatstenen bruin	Trottoir betontegels (30x30)	Picknickbank	Boom - kappen	Speelplek
Bestrating betonstraatstenen mengsel geel-grijs Woonerven en drempels		Parkeervakken betonstraatstenen bruin	Fietspad	Pad halfverharding	Boom - bestaand behouden	Gras	Kleurrijke beplanting toevoegen
				Pad asfalt	Boom - nieuw	Plantvak	