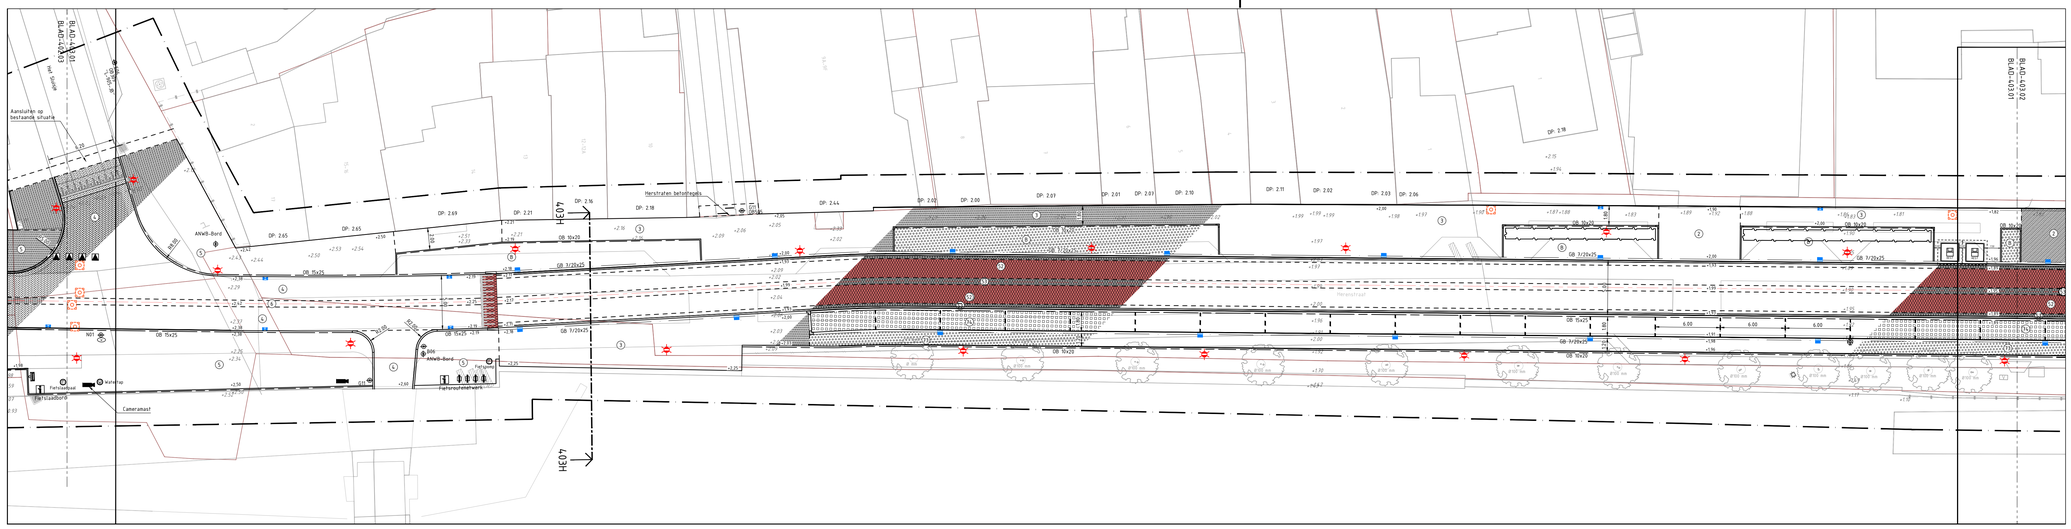

Aansluiten op bestaande situatie
Herstraten betonteges
Fietsparkeerplaats
Camera mast
ANWB-Bord
Fietsparkeerplaats
Waterput
Fietsparkeerplaats
Fietsparkeerplaats
Fietsparkeerplaats