



Voor aansluiting zie tekening NWG Laan van Rijnhuizen-NS-03

Ontwerp Edisonkwartier 2010
(zie xref)

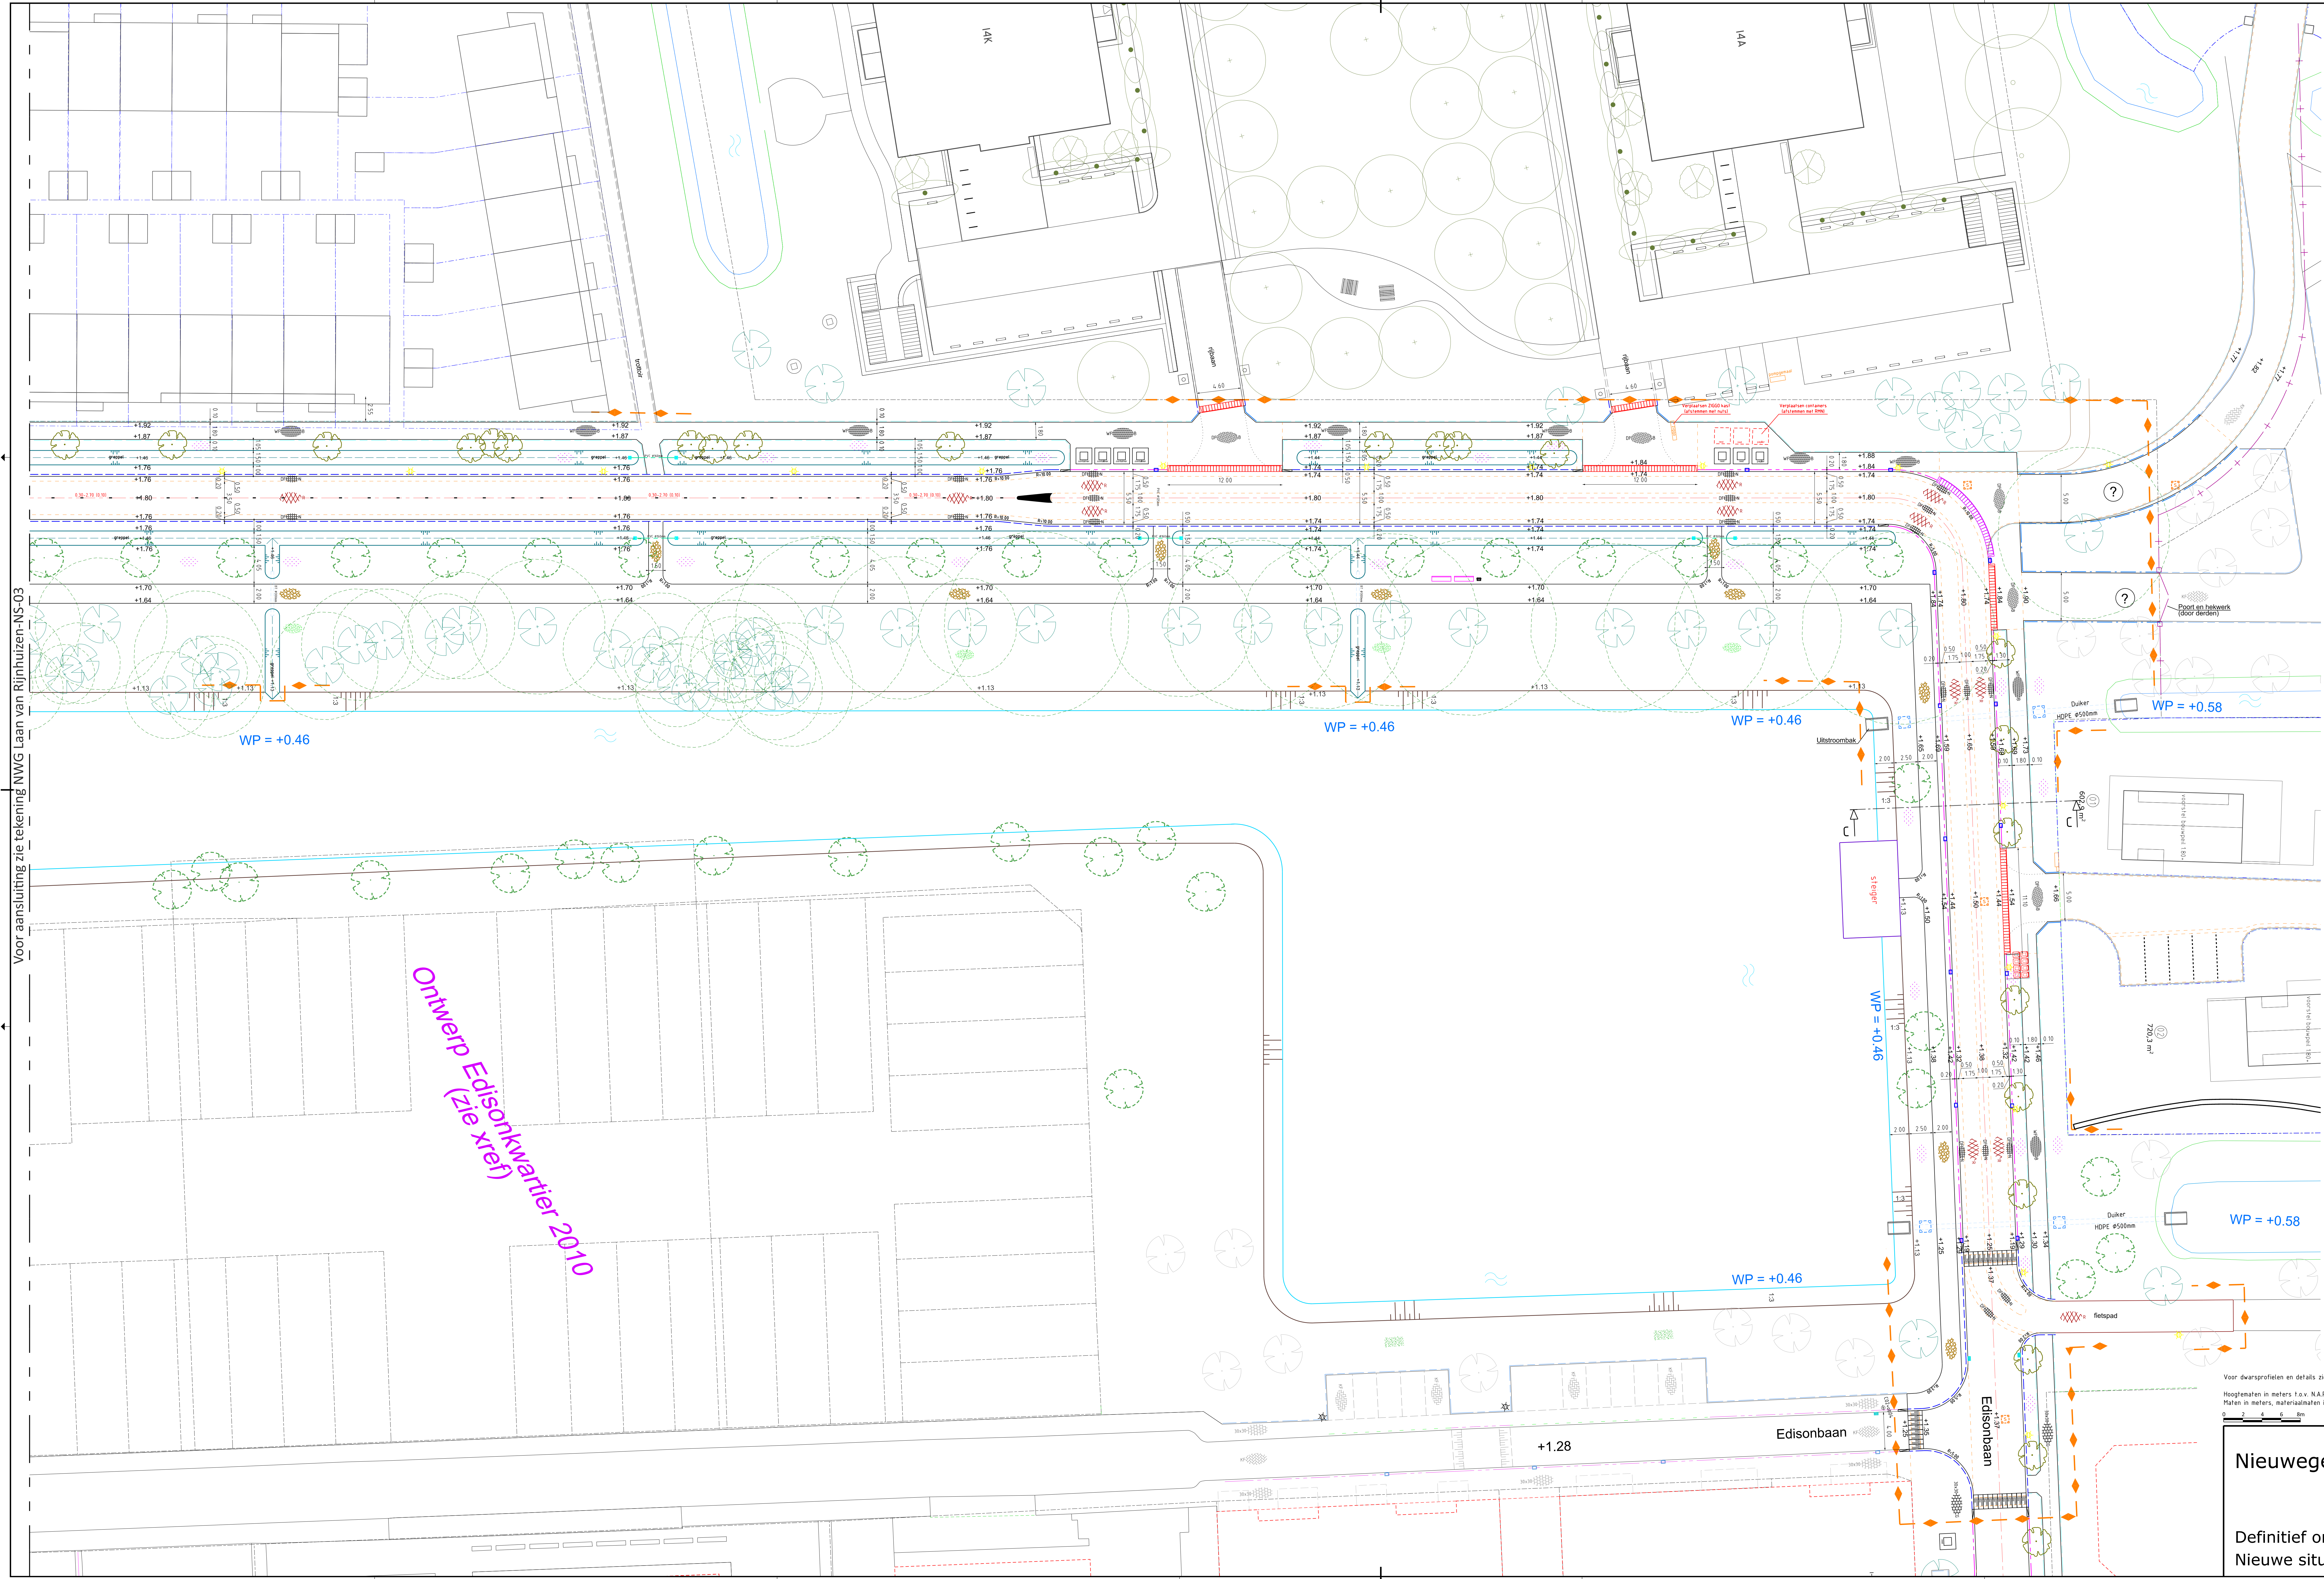

Voor dwarsprofielen en details zie tekening NWG Rijnhuizen-D-01
 Hoogtematen in meters t.o.v. N.A.P.
 Maten in meters, materiaalmaten in millimeters tenzij anders aangegeven

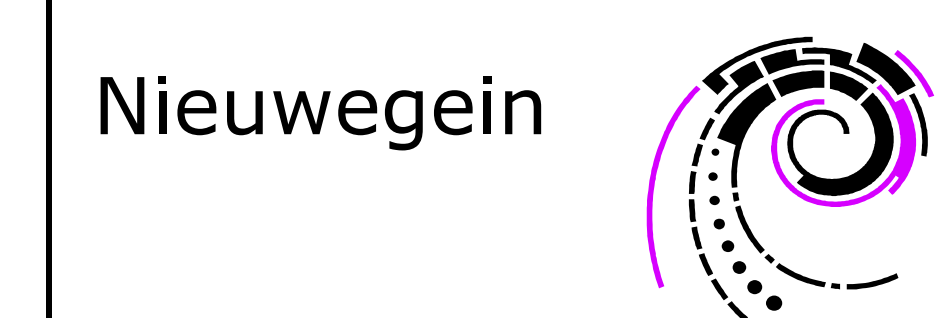

Nieuwegein
 Definitief ontwerp Laan van Rijnhuizen
 Nieuwe situatie

RUIMTELIJK DOMEIN

Tekeningnummer: NWG Laan van Rijnhuizen-NS-04
 Getekend: M.v.K. Datum: 07-09-2022
 Schaal: 1:200 Formaat: 841x1470

